


Concept 1	
type	aantal
Buitenmodel fietsen	0
Verticaal fietsenrekken	0
Hoog/laag fietsenrekken	0
Etagerekken	188
Totaal	188
Scooters	0
Bakfietsen	0
Buggy's	0
Oplaadpunt	0
Lockers	0
Buitenmodel fietsen	0 %


Eigenschappen

1. Entree voor bezoekers op de fiets.
Buitendeur staat open als de fietsenstalling actief is, kan een rolluik zijn (nu ingetekend).
Ruimte is onverwarmd.
2. WC voor beheerder(ster).
3. In- en uitchecken poort. Toegang met fiets door je QR- of barcodekaart rechts voor de kaartlezer van de poort te houden.
4. Afgesloten ruimte met pantry.
5. Fietsen etagerekken.
6. Posterruimte voor Dordrecht voor bijvoorbeeld lopende en aankomende activiteiten.
7. Entree voor voetgangers.
Door afwezigheid van een gastheer/gastvrouw is deze deur gesloten en kan geopend worden door QR- of barcodekaart rechts naast de deur.

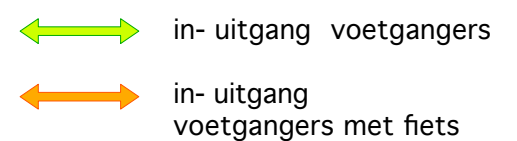

Bovenaanzicht
Schaal: 1:75

Kolfstraat

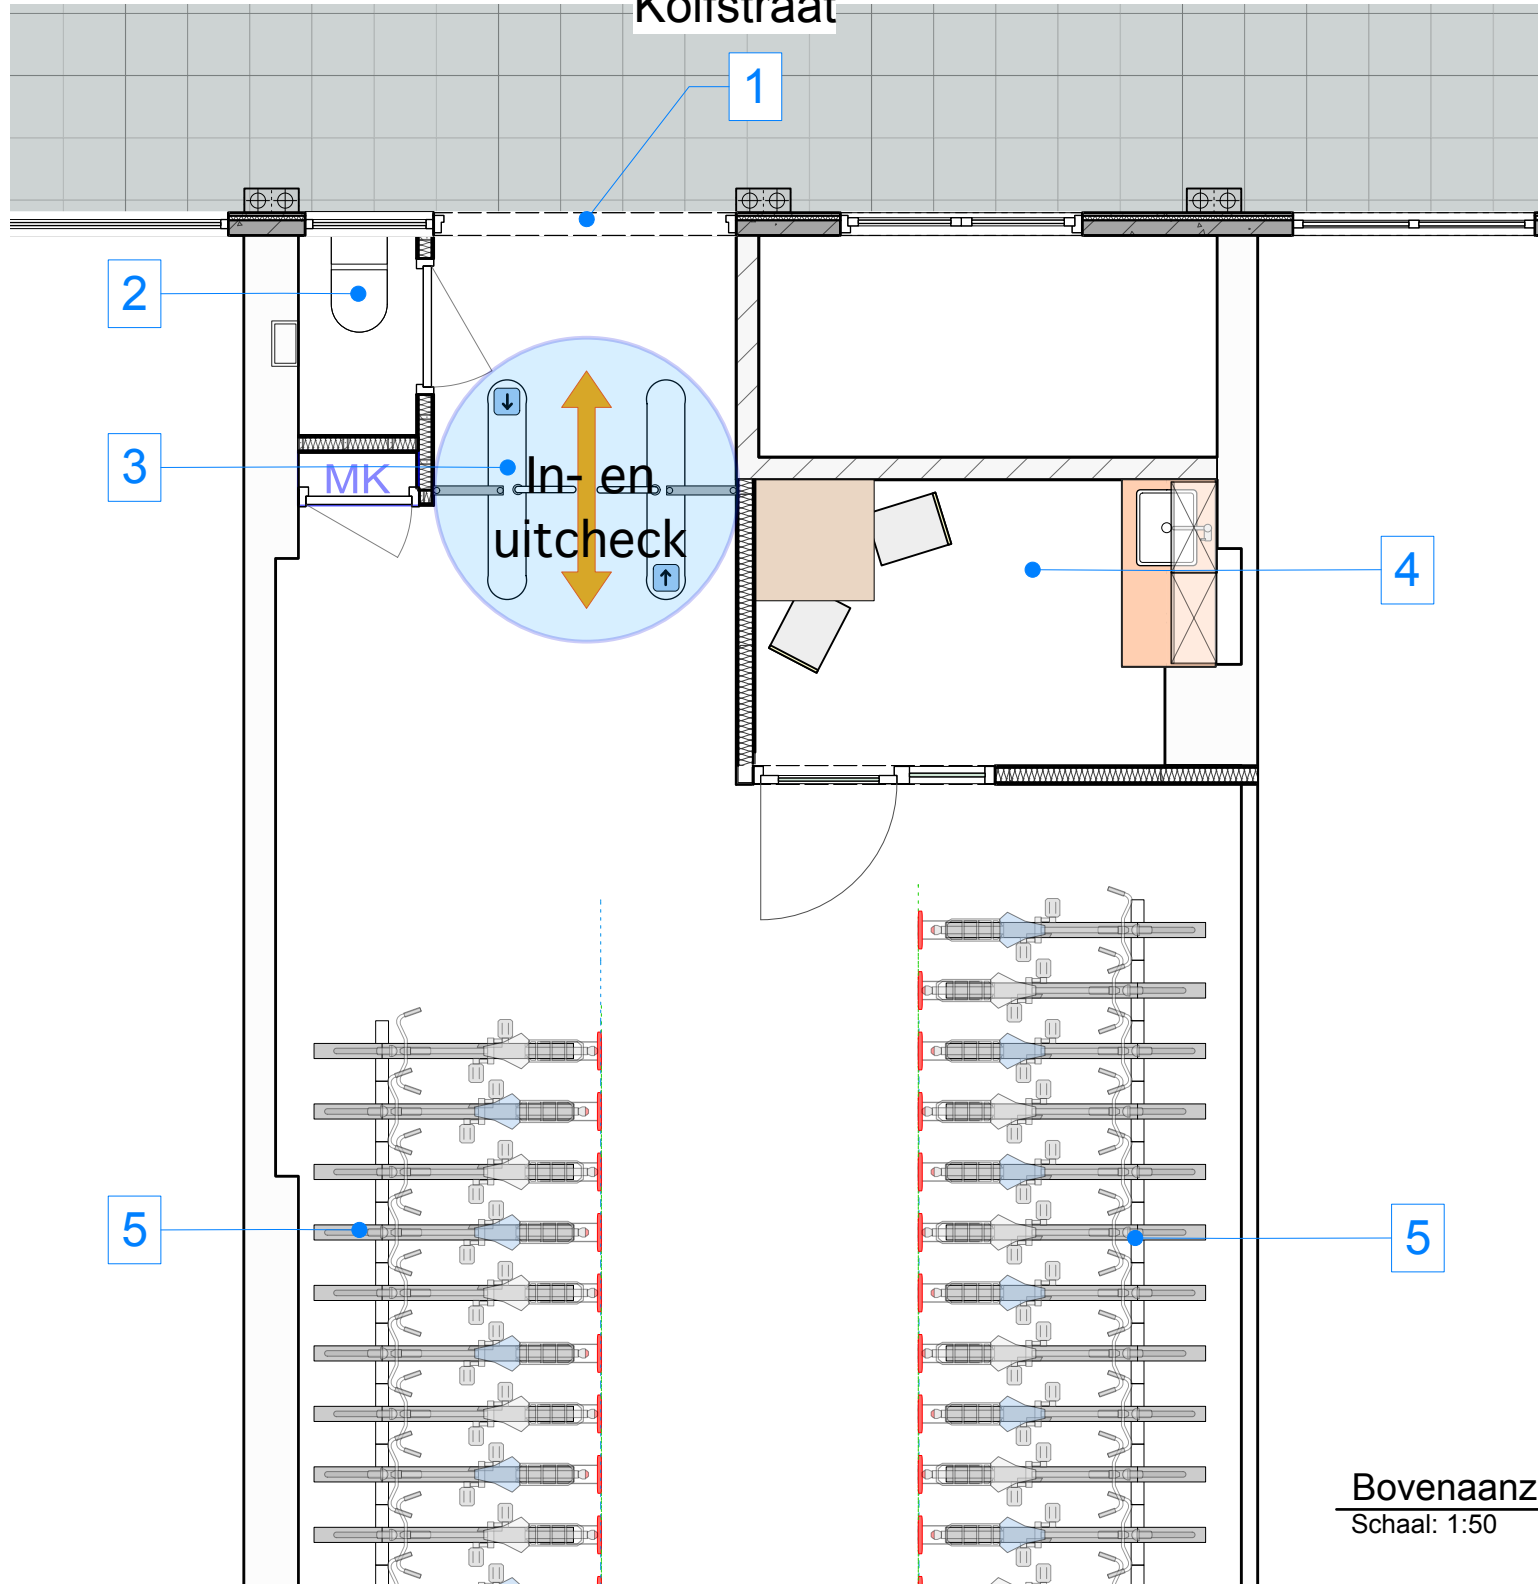

Eigenschappen

1. Entree voor bezoekers op de fiets. Buitendeur staat open als de fietsenstalling actief is, kan een rolluik zijn (nu ingetekend). Ruimte is onverwarmd.
2. WC voor beheerder(ster).
3. In- en uitchecken poort. Toegang met fiets door je QR- of barcodekaart rechts voor de kaartlezer van de poort te houden.
4. Afgesloten ruimte met pantry.
5. Fietsen etagerekken.

Bovenaanzicht

Schaal: 1:50



Fietsenentree binnenruimte

Schaal: 1:100



info@u-stal.nl
T 030 273 44 50

Eenheden Formaat Datum
mm ISO A3 9 jun. 2023
Bestand
230609 Dordrecht fietsenstalling
Drievriendenhof.vwx

Status **VO** FASE ID

Aan deze tekening en de opgegeven maten kunnen geen rechten worden ontleend.

Fietsenstalling Dordrecht Drievriendenhof


00-11 Concept inrichting 1



Voorgevel
Schaal: 1:100



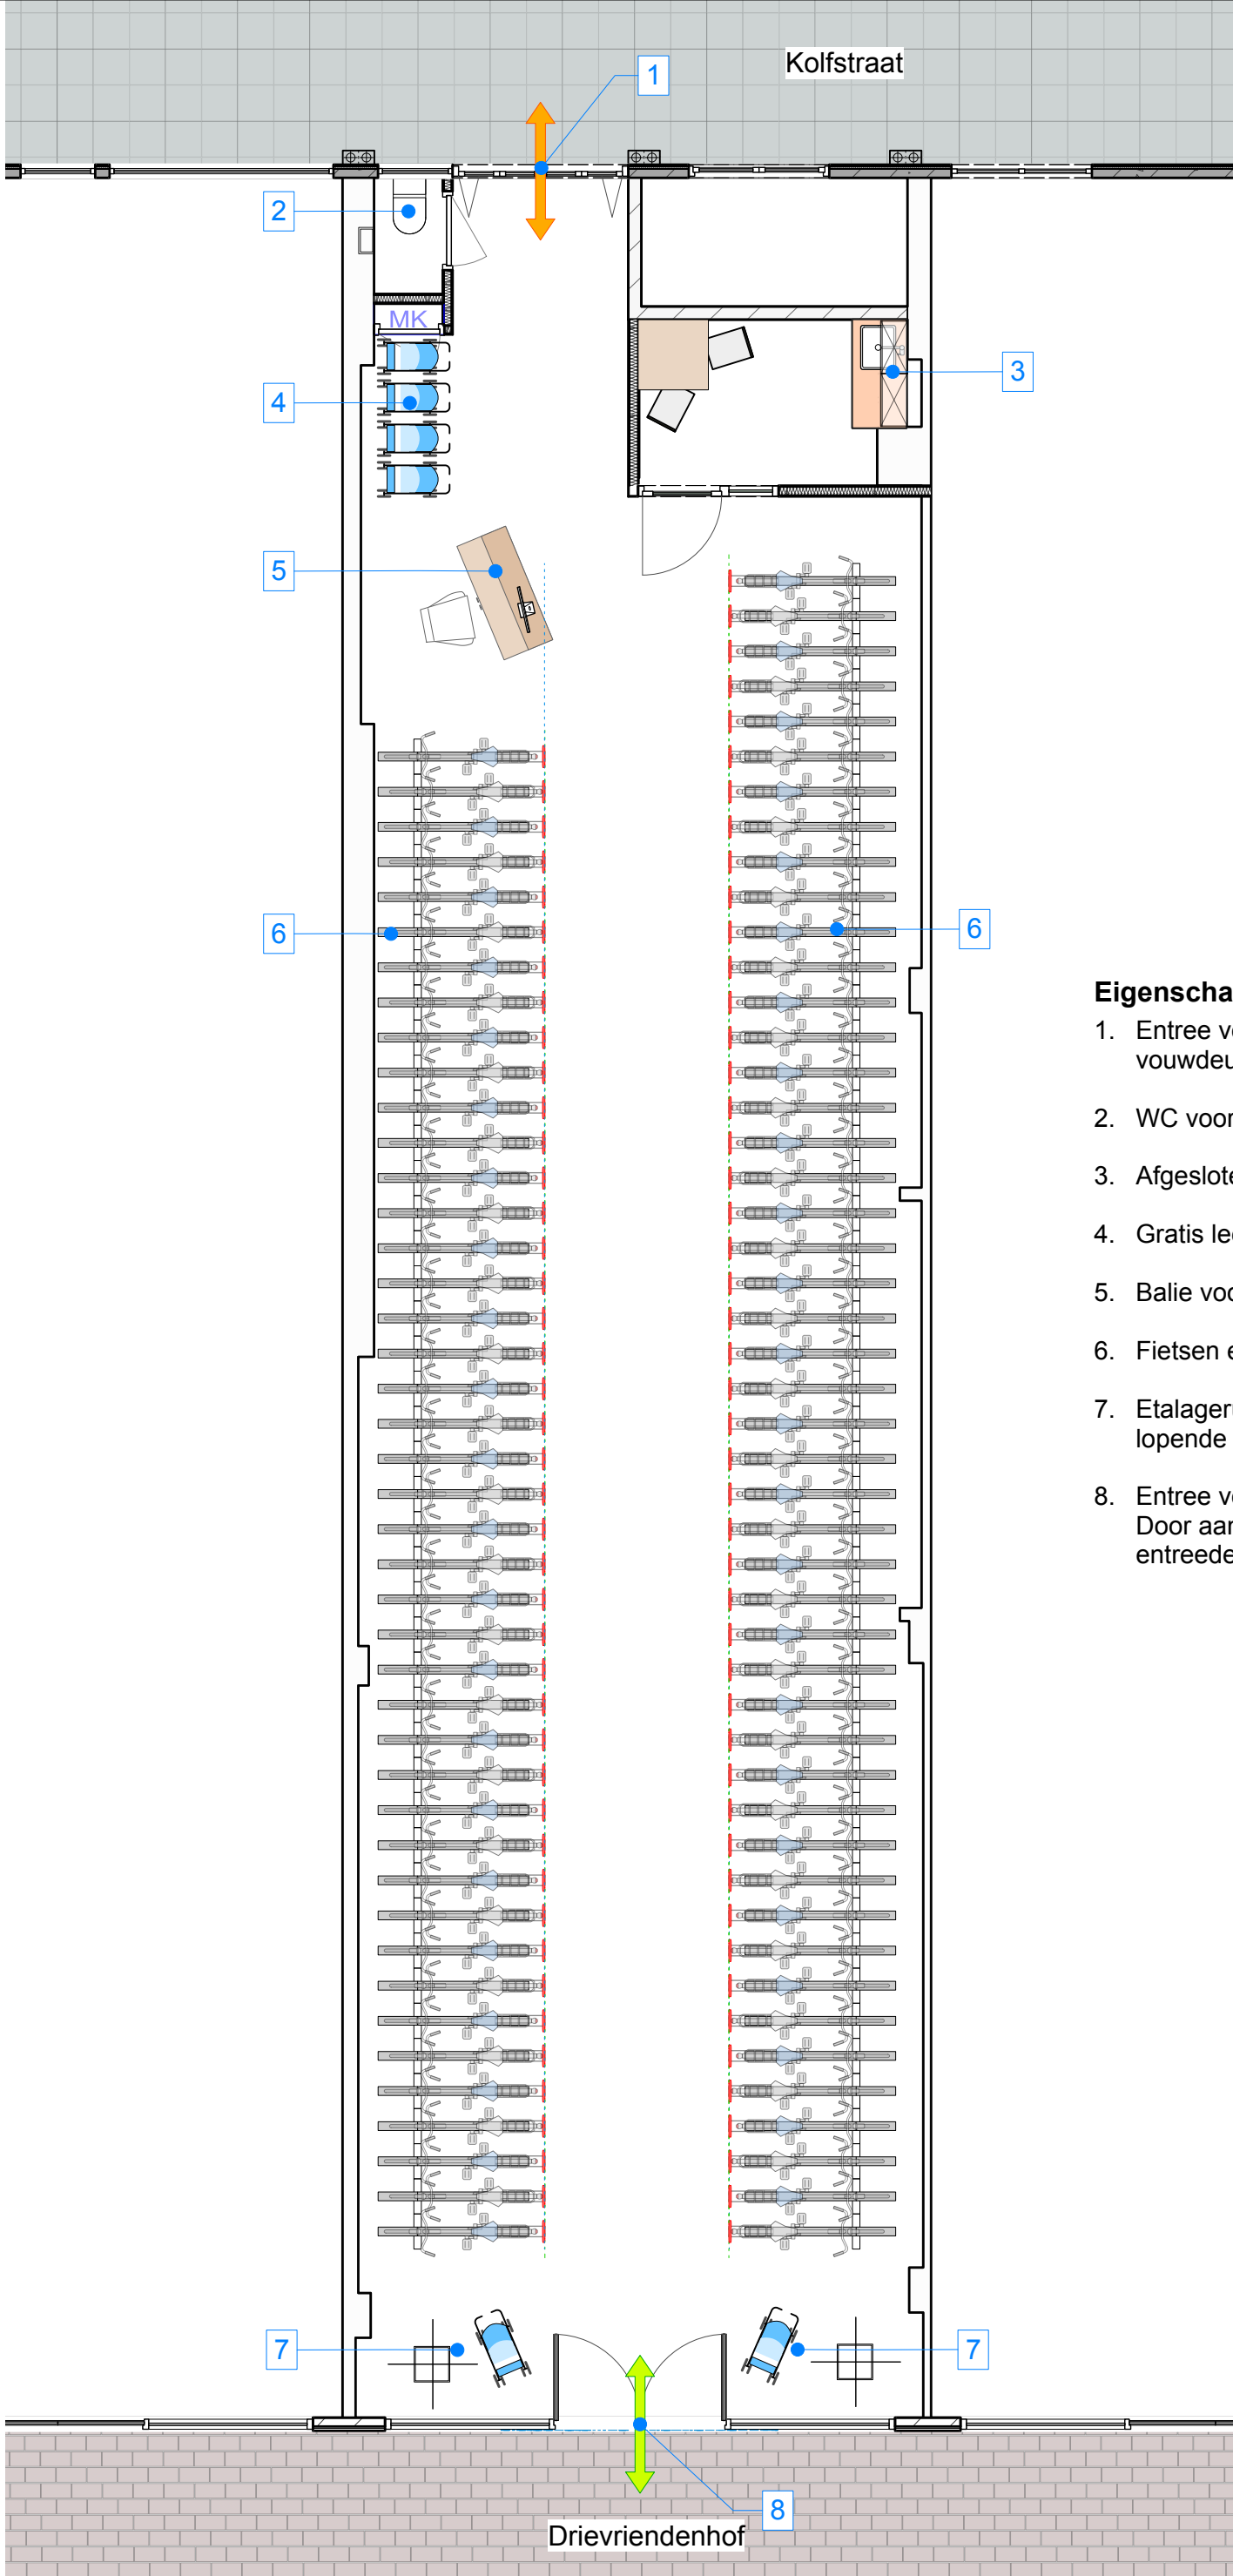

Achtergevel
Schaal: 1:100



Concept 2	
type	aantal
Buitenmodel fietsen	0
Verticaal fietsenrekken	0
Hoog/laag fietsenrekken	0
Etagerekken	182
Totaal	182
Scooters	0
Bakfietsen	0
Buggy's	6
Oplaadpunt	0
Lockers	0
Buitenmodel fietsen	0 %

Eigenschappen

1. Entree voor bezoekers op de fiets, met automatische vouwdeur. Hierdoor blijft de binnenruimte behaaglijk.
2. WC voor beheerder(ster).
3. Afgesloten ruimte met pantry.
4. Gratis leen buggy's.
5. Balie voor in- en uitcheck en informatie.
6. Fietsen etagerekken.
7. Etalageruimte voor Dordrecht, hierin kunnen bijvoorbeeld lopende en aankomende activiteiten geëtaleerd worden.
8. Entree voor voetgangers. Door aanwezigheid van de gastheer/gastvrouw kan deze entree deur gastvrij open staan.

-  in- uitgang voetgangers
 in- uitgang voetgangers met fiets

Bovenaanzicht

Schaal: 1:75

Drievriendenhof



info@u-stal.nl
T 030 273 44 50

Eenheden mm
Formaat ISO A3
Datum 9 jun. 2023
Bestand 230609 Dordrecht fietsenstalling Drievriendenhof.vwx

Status VO FASE ID


Aan deze tekening en de opgegeven maten kunnen geen rechten worden ontleend.

Fietsenstalling Dordrecht Drievriendenhof

00-20

Concept inrichting 2

Kolfstraat

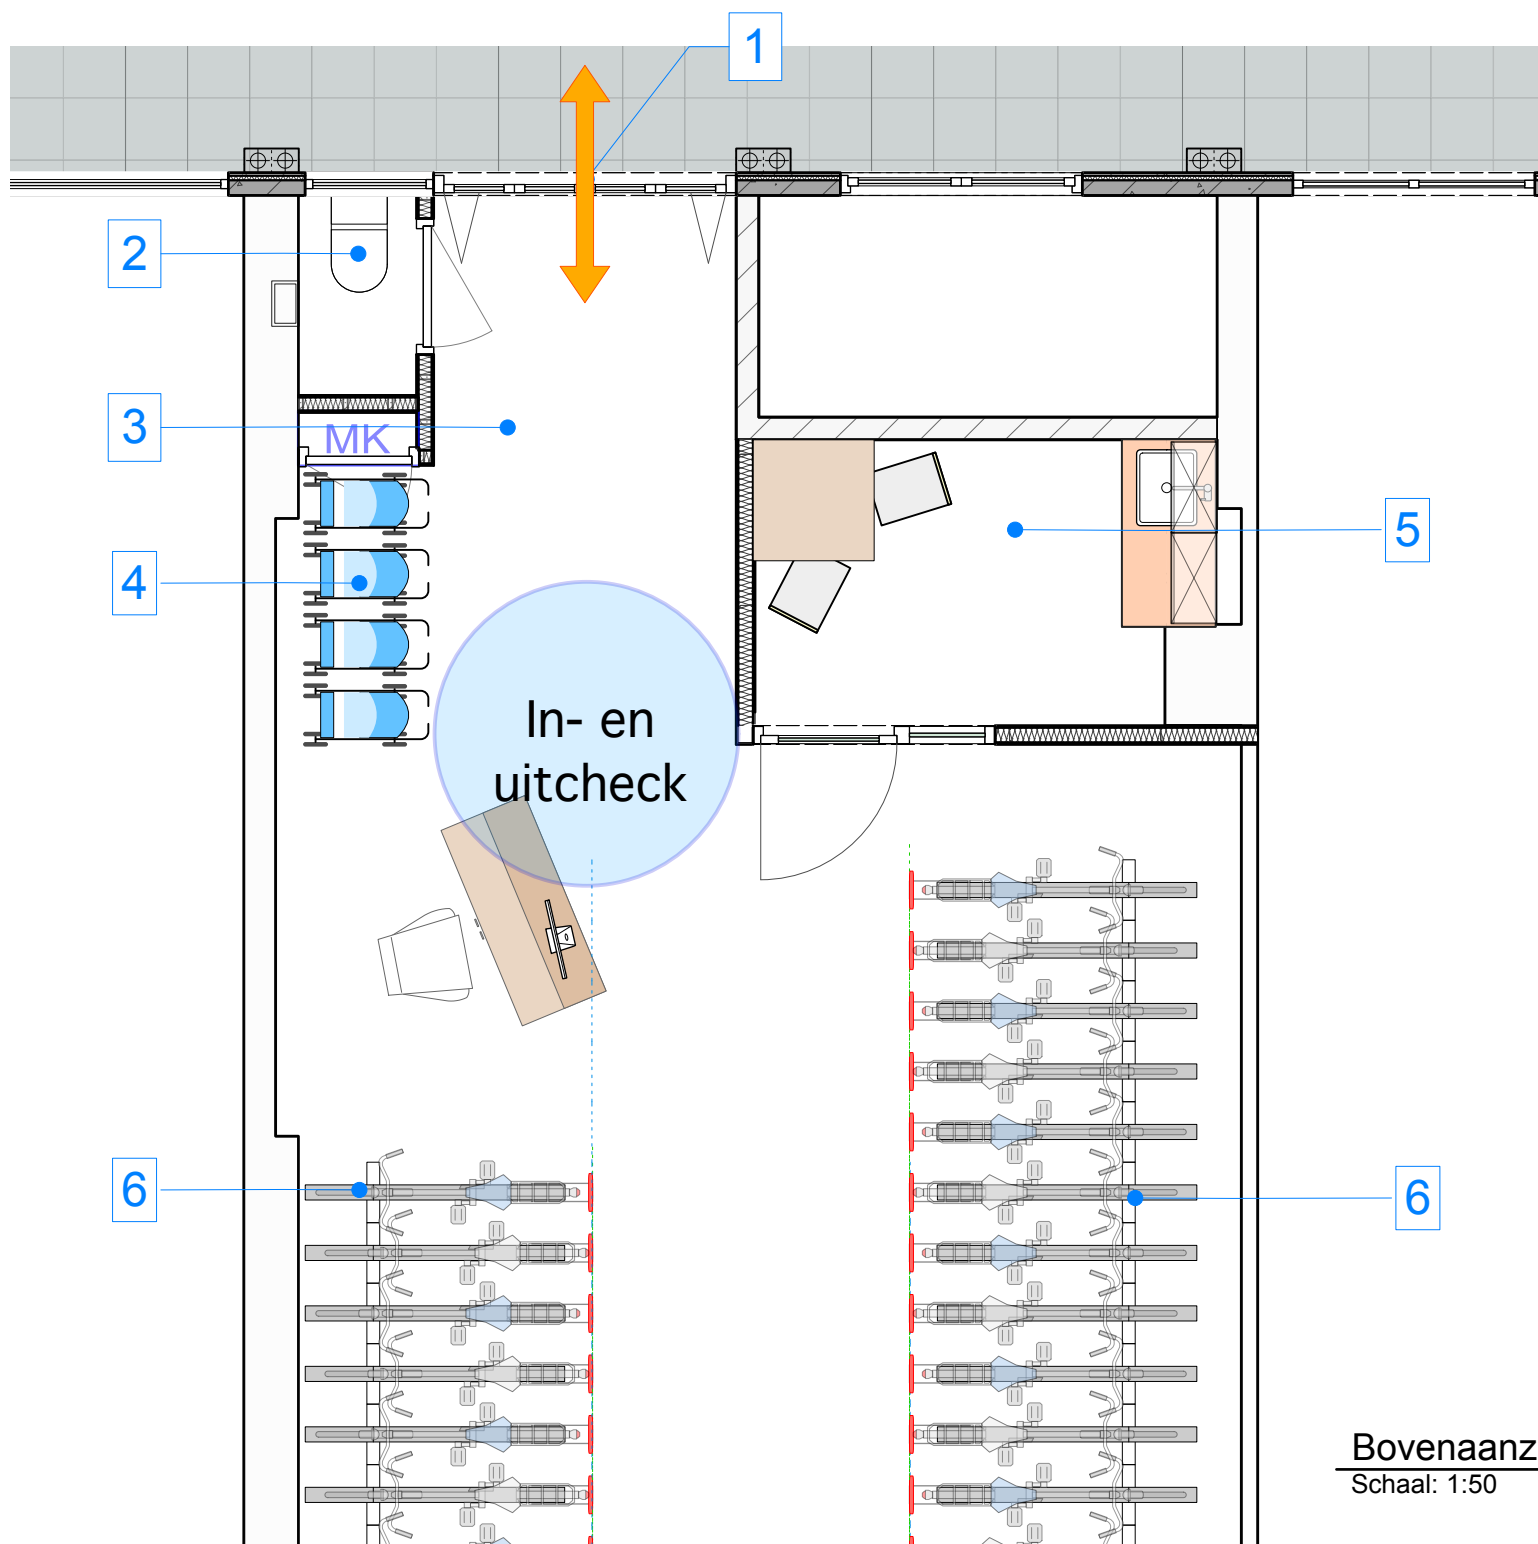

Eigenschappen

1. Entree voor bezoekers op de fiets, met automatische vouwdeur. Hierdoor blijft de binnenruimte behaaglijk.
2. WC voor beheerder(ster).
3. Afgesloten ruimte met pantry.
4. Gratis leen buggy's.
5. Balie voor in- en uitcheck en informatie.
6. Fietsen etagerekken.


Bovenaanzicht
Schaal: 1:50




Fietsentree binnenruimte
Schaal: 1:100



Voorgevel
Schaal: 1:100

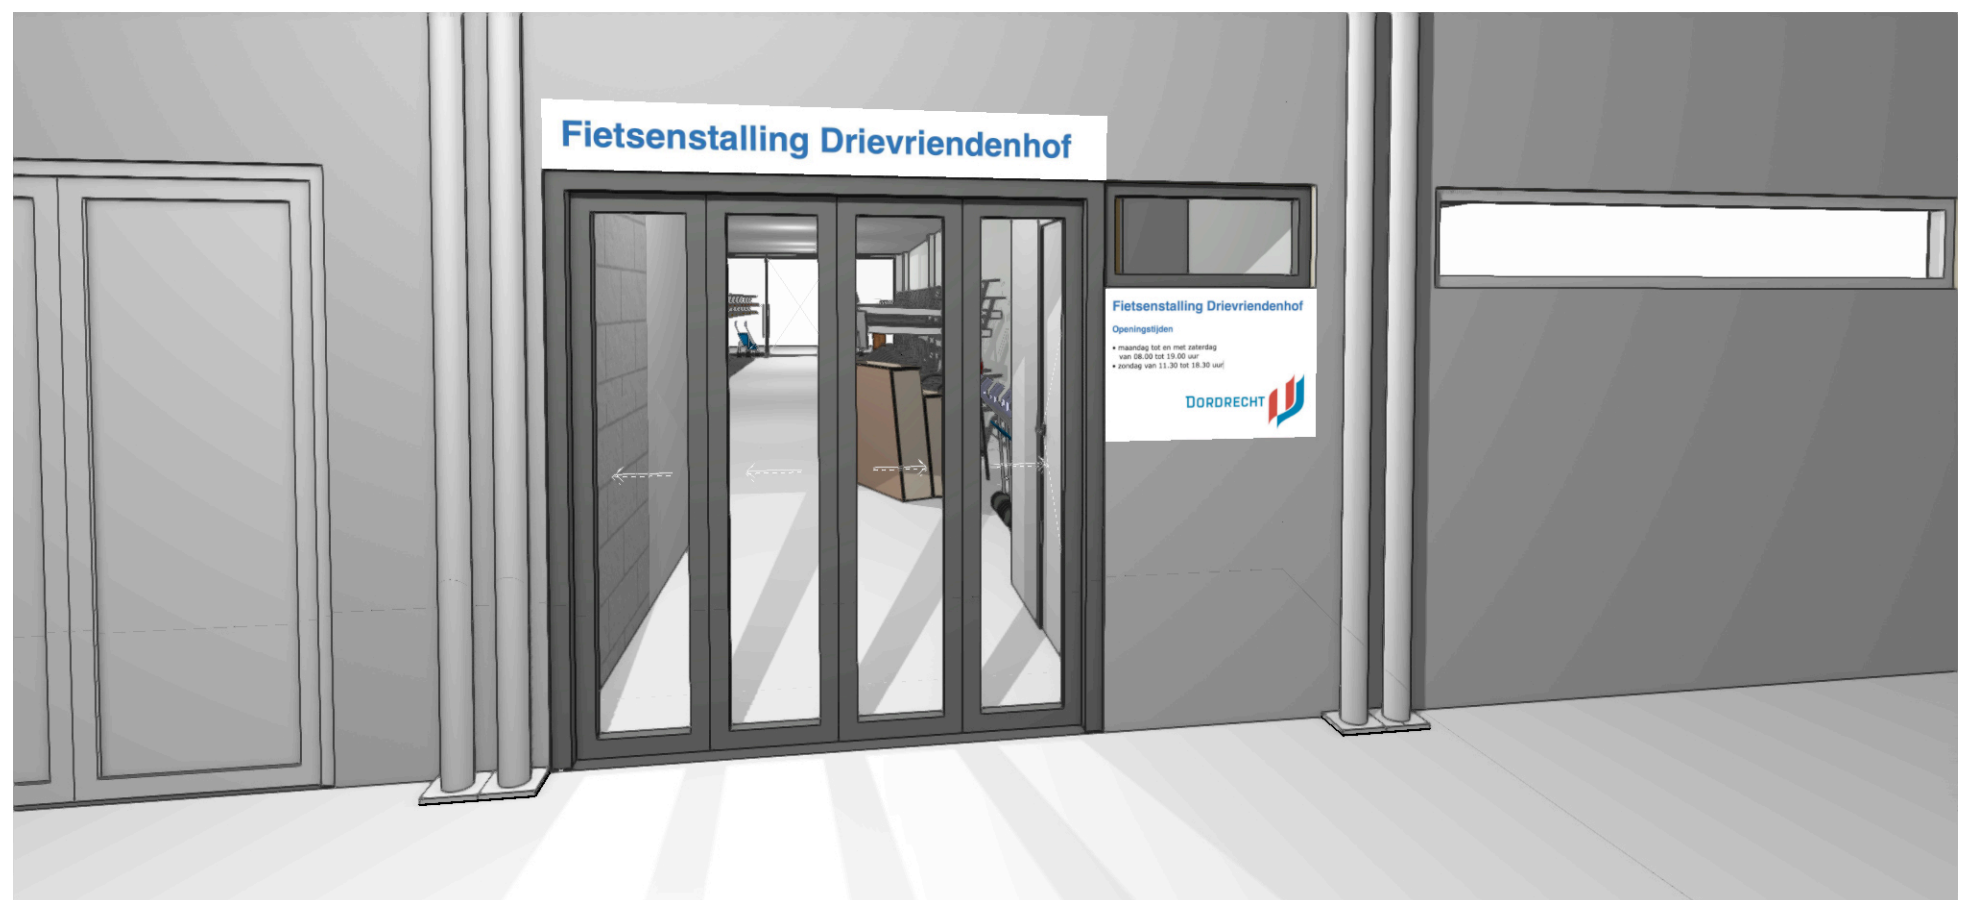

Achtergevel
Schaal: 1:100

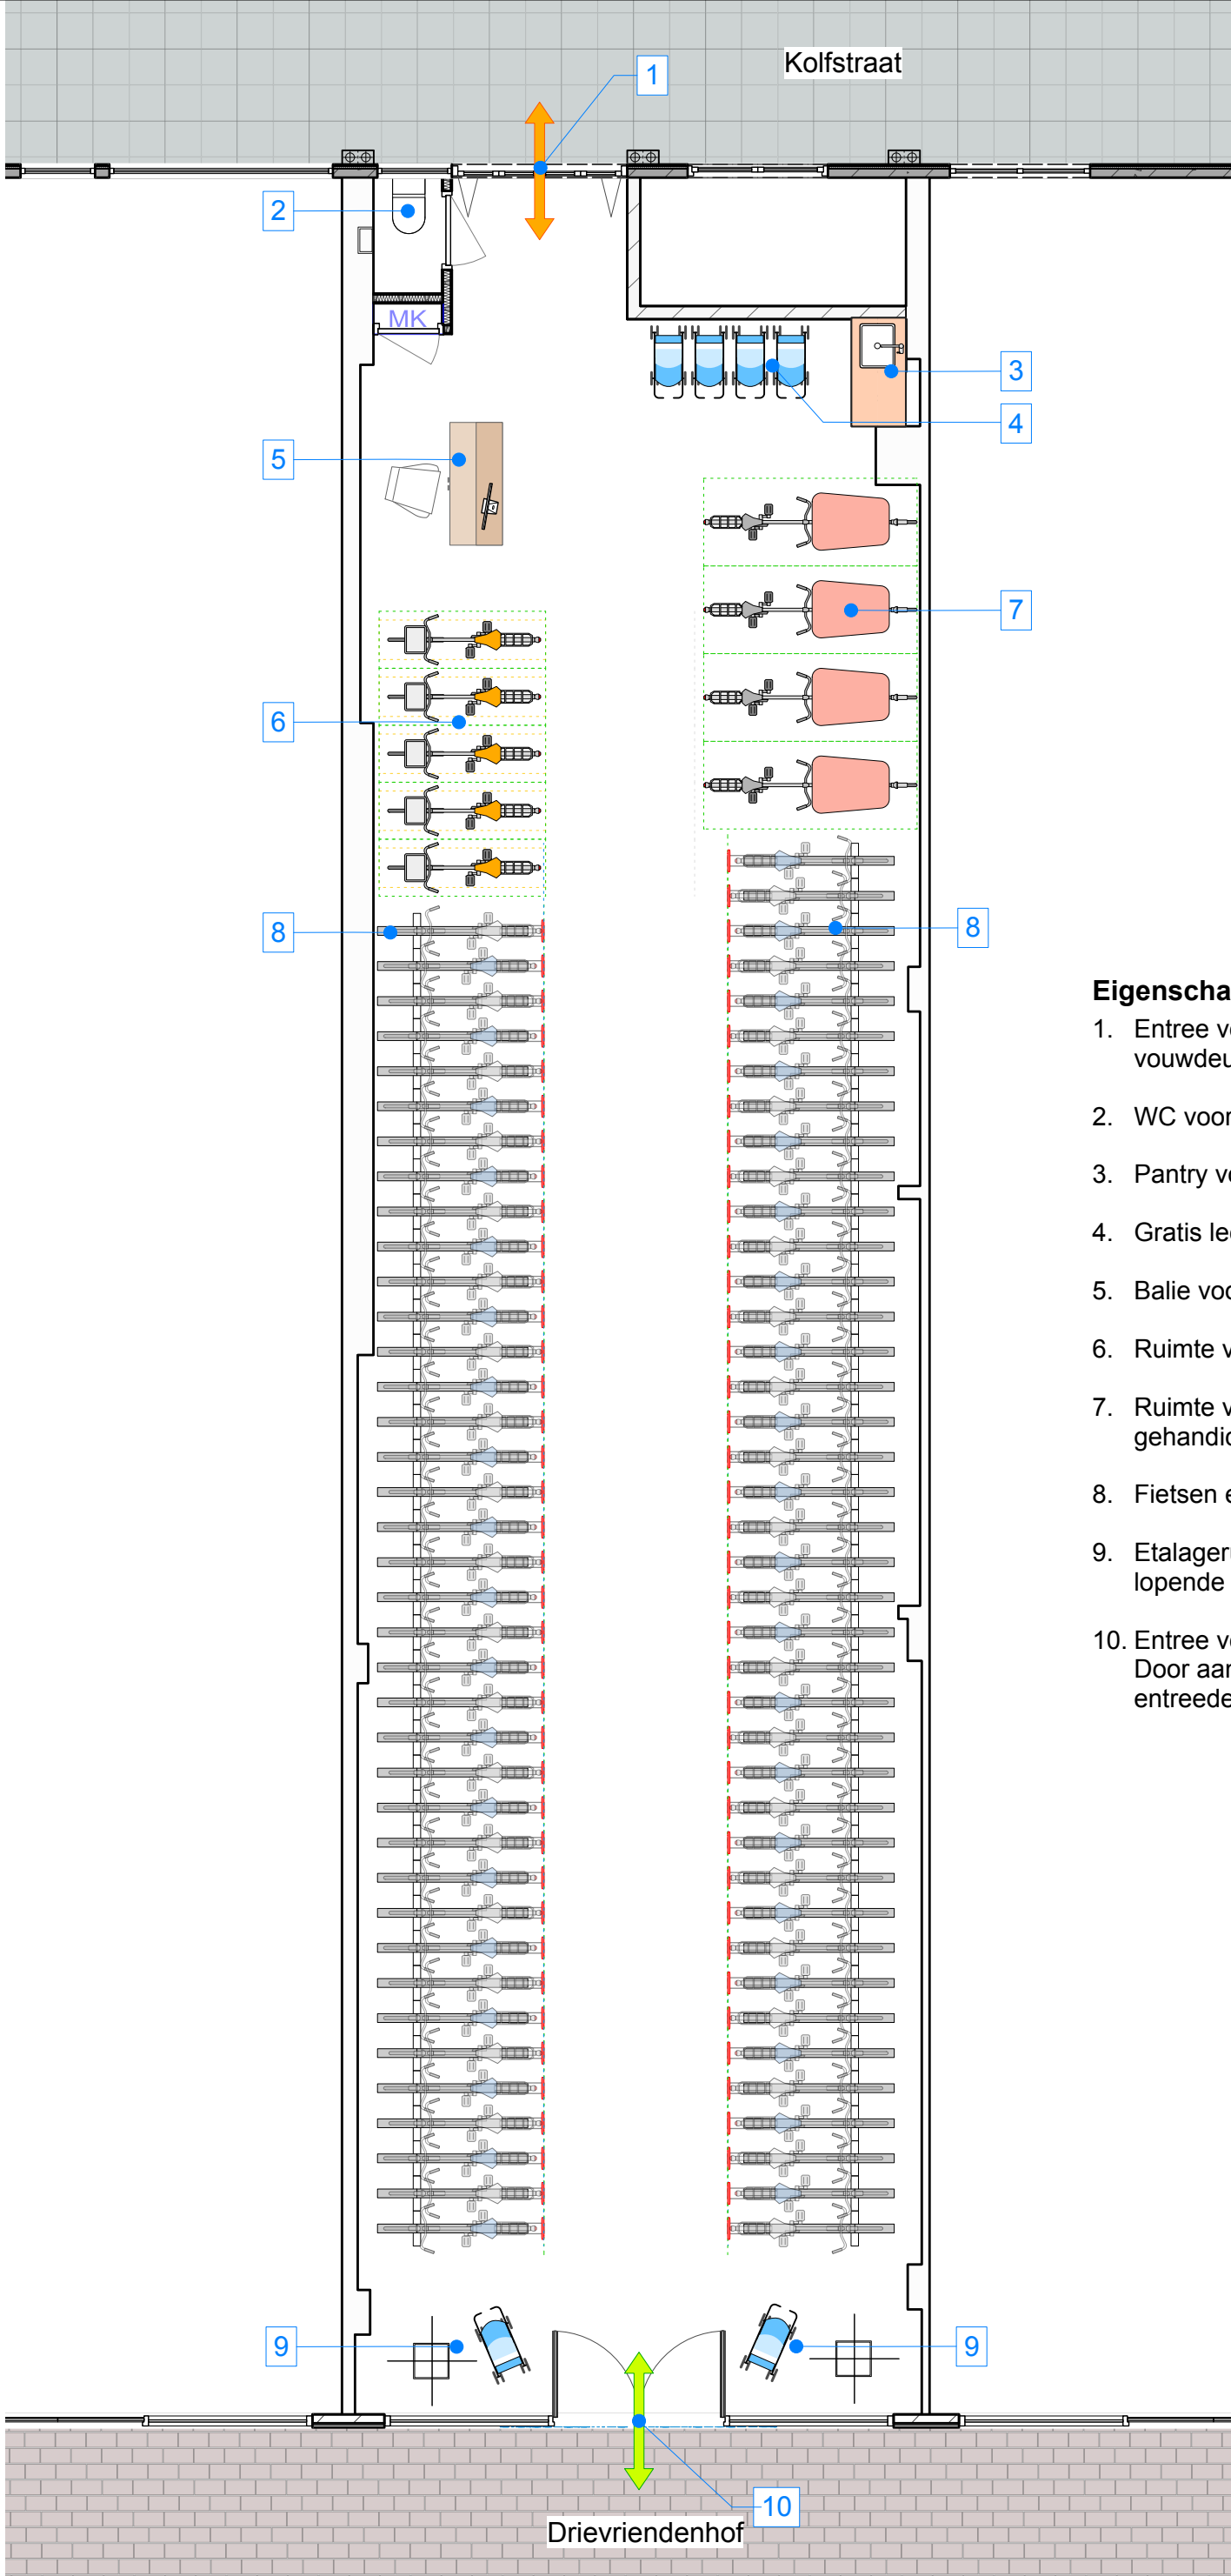

Concept 3	
type	aantal
Buitenmodel fietsen	5
Verticaal fietsenrekken	0
Hoog/laag fietsenrekken	0
Etagerekken	156
Totaal	161
Scooters	0
Bakfietsen	4
Buggy's	6
Oplaadpunt	0
Lockers	0
Buitenmodel fietsen	3 %

Eigenschappen


1. Entree voor bezoekers op de fiets, met automatische vouwdeur. Hierdoor blijft de binnenruimte behaaglijk.
2. WC voor beheerder(ster).
3. Pantry voor beheerder(ster).
4. Gratis leen buggy's.
5. Balie voor in- en uitcheck en informatie.
6. Ruimte voor buitenmodel fietsen.
7. Ruimte voor bakfietsen en aangepaste fietsen voor gehandicapten.
8. Fietsen etagerekken.
9. Etalageruimte voor Dordrecht, hierin kunnen bijvoorbeeld lopende en aankomende activiteiten geëtaleerd worden.
10. Entree voor voetgangers. Door aanwezigheid van de gastheer/gastvrouw kan deze entree voor gastvrij open staan.

in- uitgang voetgangers
 in- uitgang voetgangers met fiets

Bovenaanzicht

Schaal: 1:75

Kolfstraat

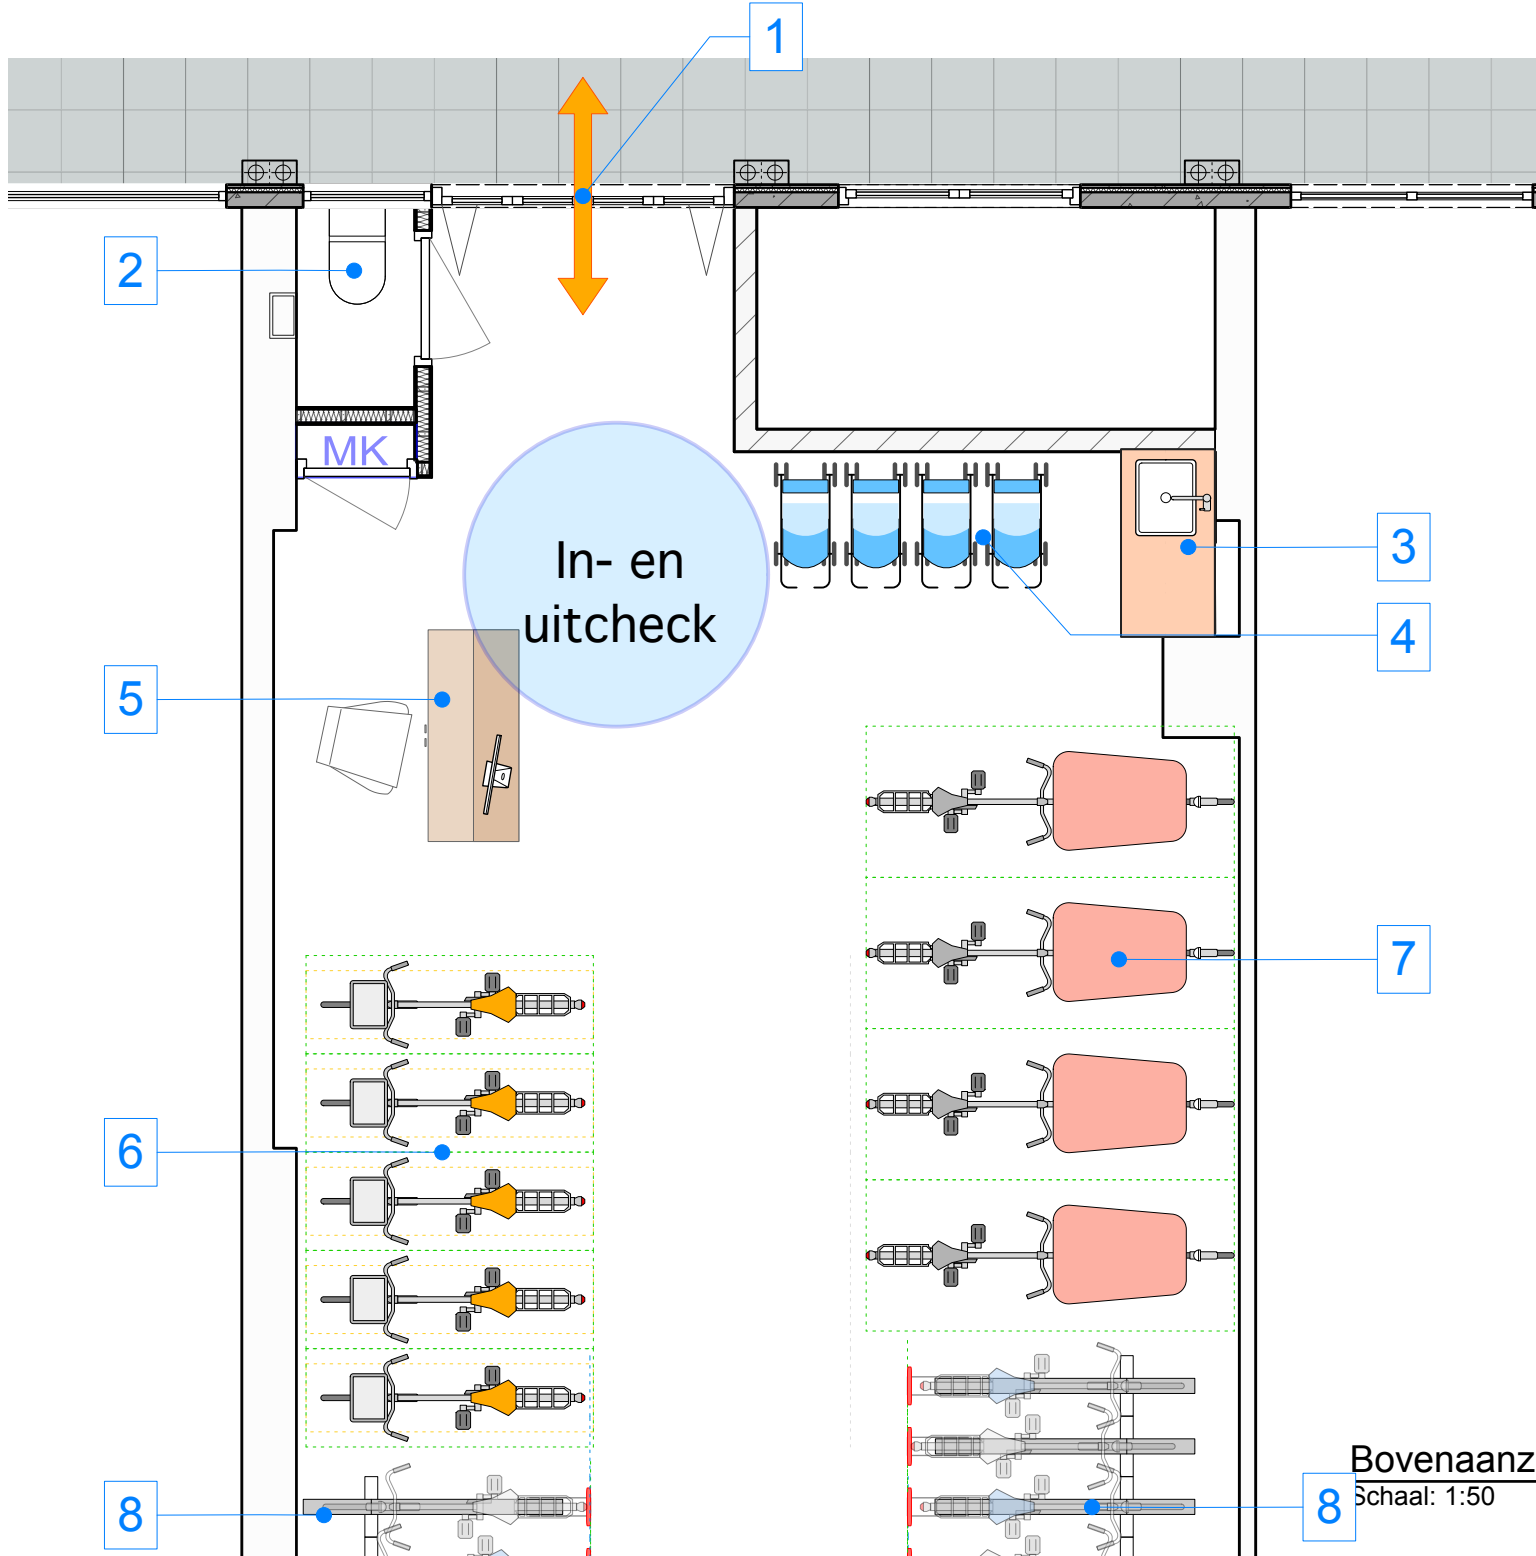

Eigenschappen

1. Entree voor bezoekers op de fiets, met automatische vouwdeur. Hierdoor blijft de binnenruimte behaaglijk.
2. WC voor beheerder(ster).
3. Pantry voor beheerder(ster).
4. Gratis leen buggy's.
5. Balie voor in- en uitcheck en informatie.
6. Ruimte voor buitenmodel fietsen.
7. Ruimte voor bakfietsen en aangepaste fietsen voor gehandicapten.
8. Fietsen etagerekken.

Bovenaanzicht

Schaal: 1:50



Fietsentree binnenruimte

Schaal: 1:100



info@u-stal.nl
T 030 273 44 50

Eenheden Formaat Datum
mm ISO A3 9 jun. 2023
Bestand
230609 Dordrecht fietsenstalling
Drievriendenhof.vwx

Status **VO** FASE ID

Aan deze tekening en de opgegeven maten kunnen geen rechten worden ontleend.


Fietsenstalling Dordrecht Drievriendenhof

00-31

Concept inrichting 3



Voorgevel
Schaal: 1:100

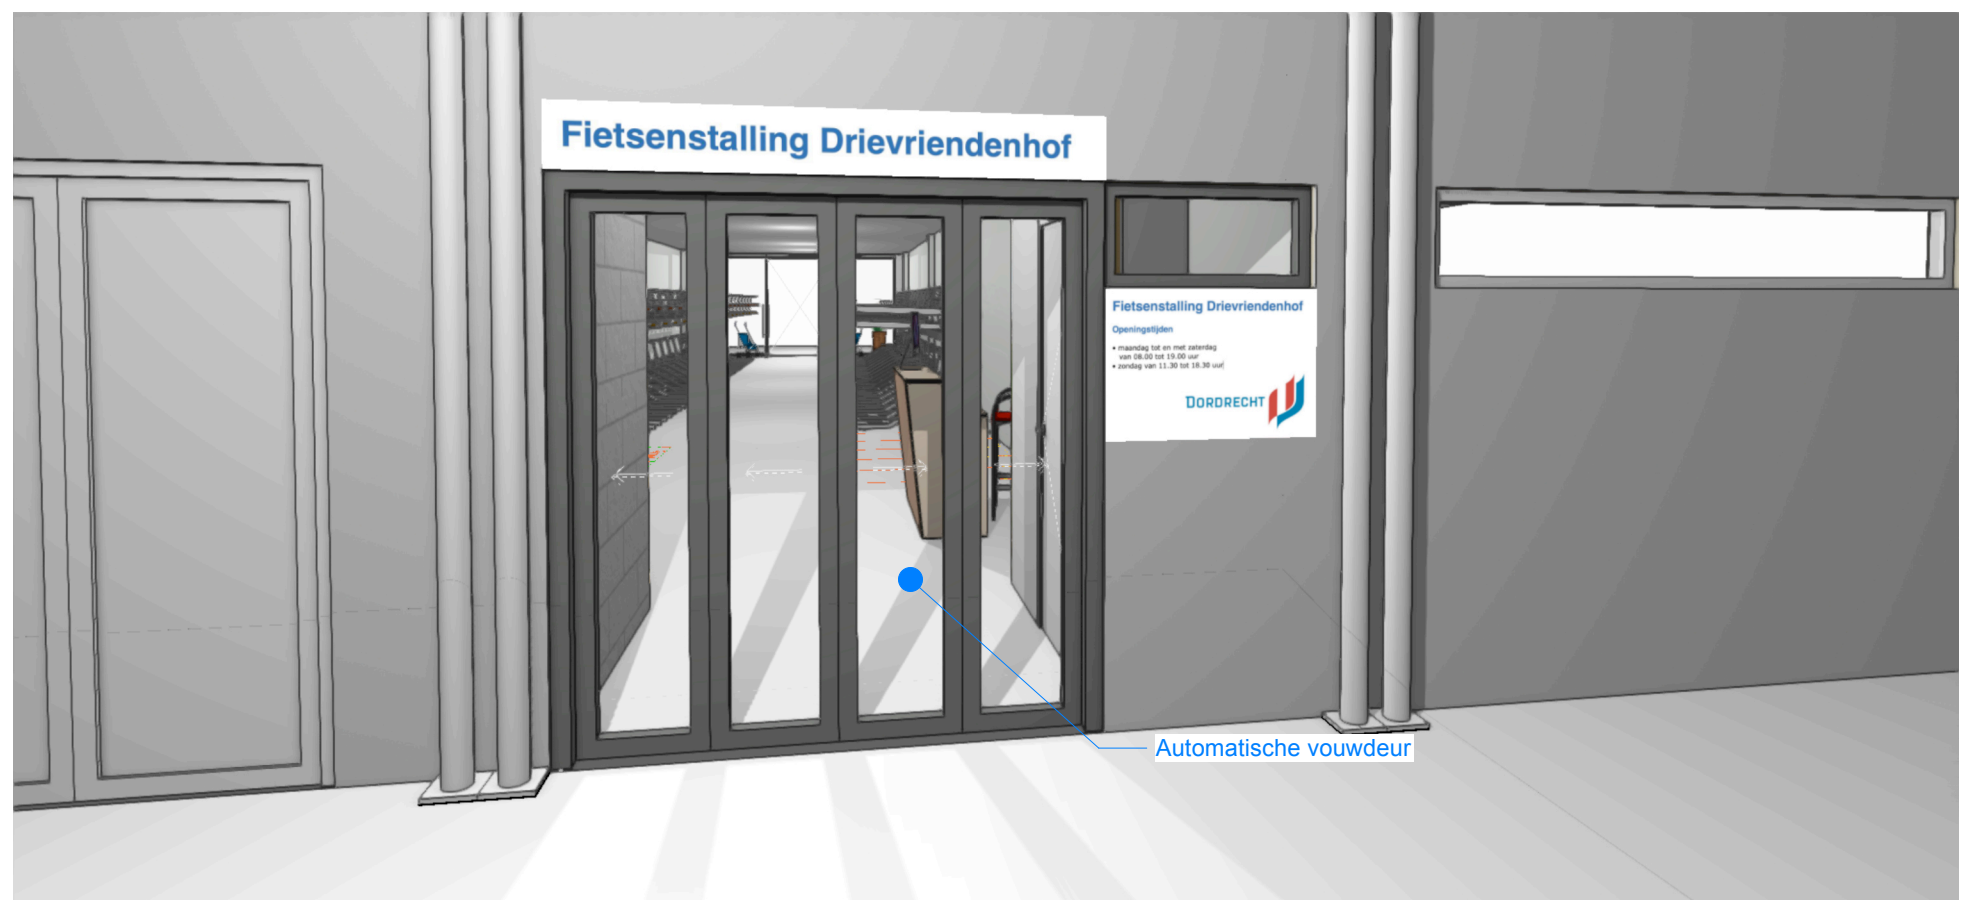

Achtergevel
Schaal: 1:100