

Modellen Fietsenstalling Kerkbrink entree via De Gooische Brink

BARBER  AKKAD

Tot uw dienst!

Wijkinformatiepunt Centrum

Hilversum
Mediastad

ERHUUR

Vastgoed
WWW.STAMVERHUUR.NL

ONTE TE HUUR GEVRAAGD

TIJDELIJK
CA. 103 M² TOEGANGELIJKHEID

NIEMER BELAARS

6 januari 2025



Godfried de Graaff
06 - 444 18 337
info@GodfrieddeGraaff.nl
www.GodfrieddeGraaff.nl


De fiets: een welkome gast in de parkeergarage



Steeds vaker is de fiets welkom in parkeergarages die oorspronkelijk alleen voor auto's bedoeld waren. In dit model kan de bezoeker van het centrum van Hilversum eenvoudig de P-garage inrijden, de fiets veilig parkeren in de speciaal ingerichte fietsenstalling, en zorgeloos genieten van alles wat Hilversum te bieden heeft.


Model 4

Entree voetsgangers tot service-fietsenstalling.

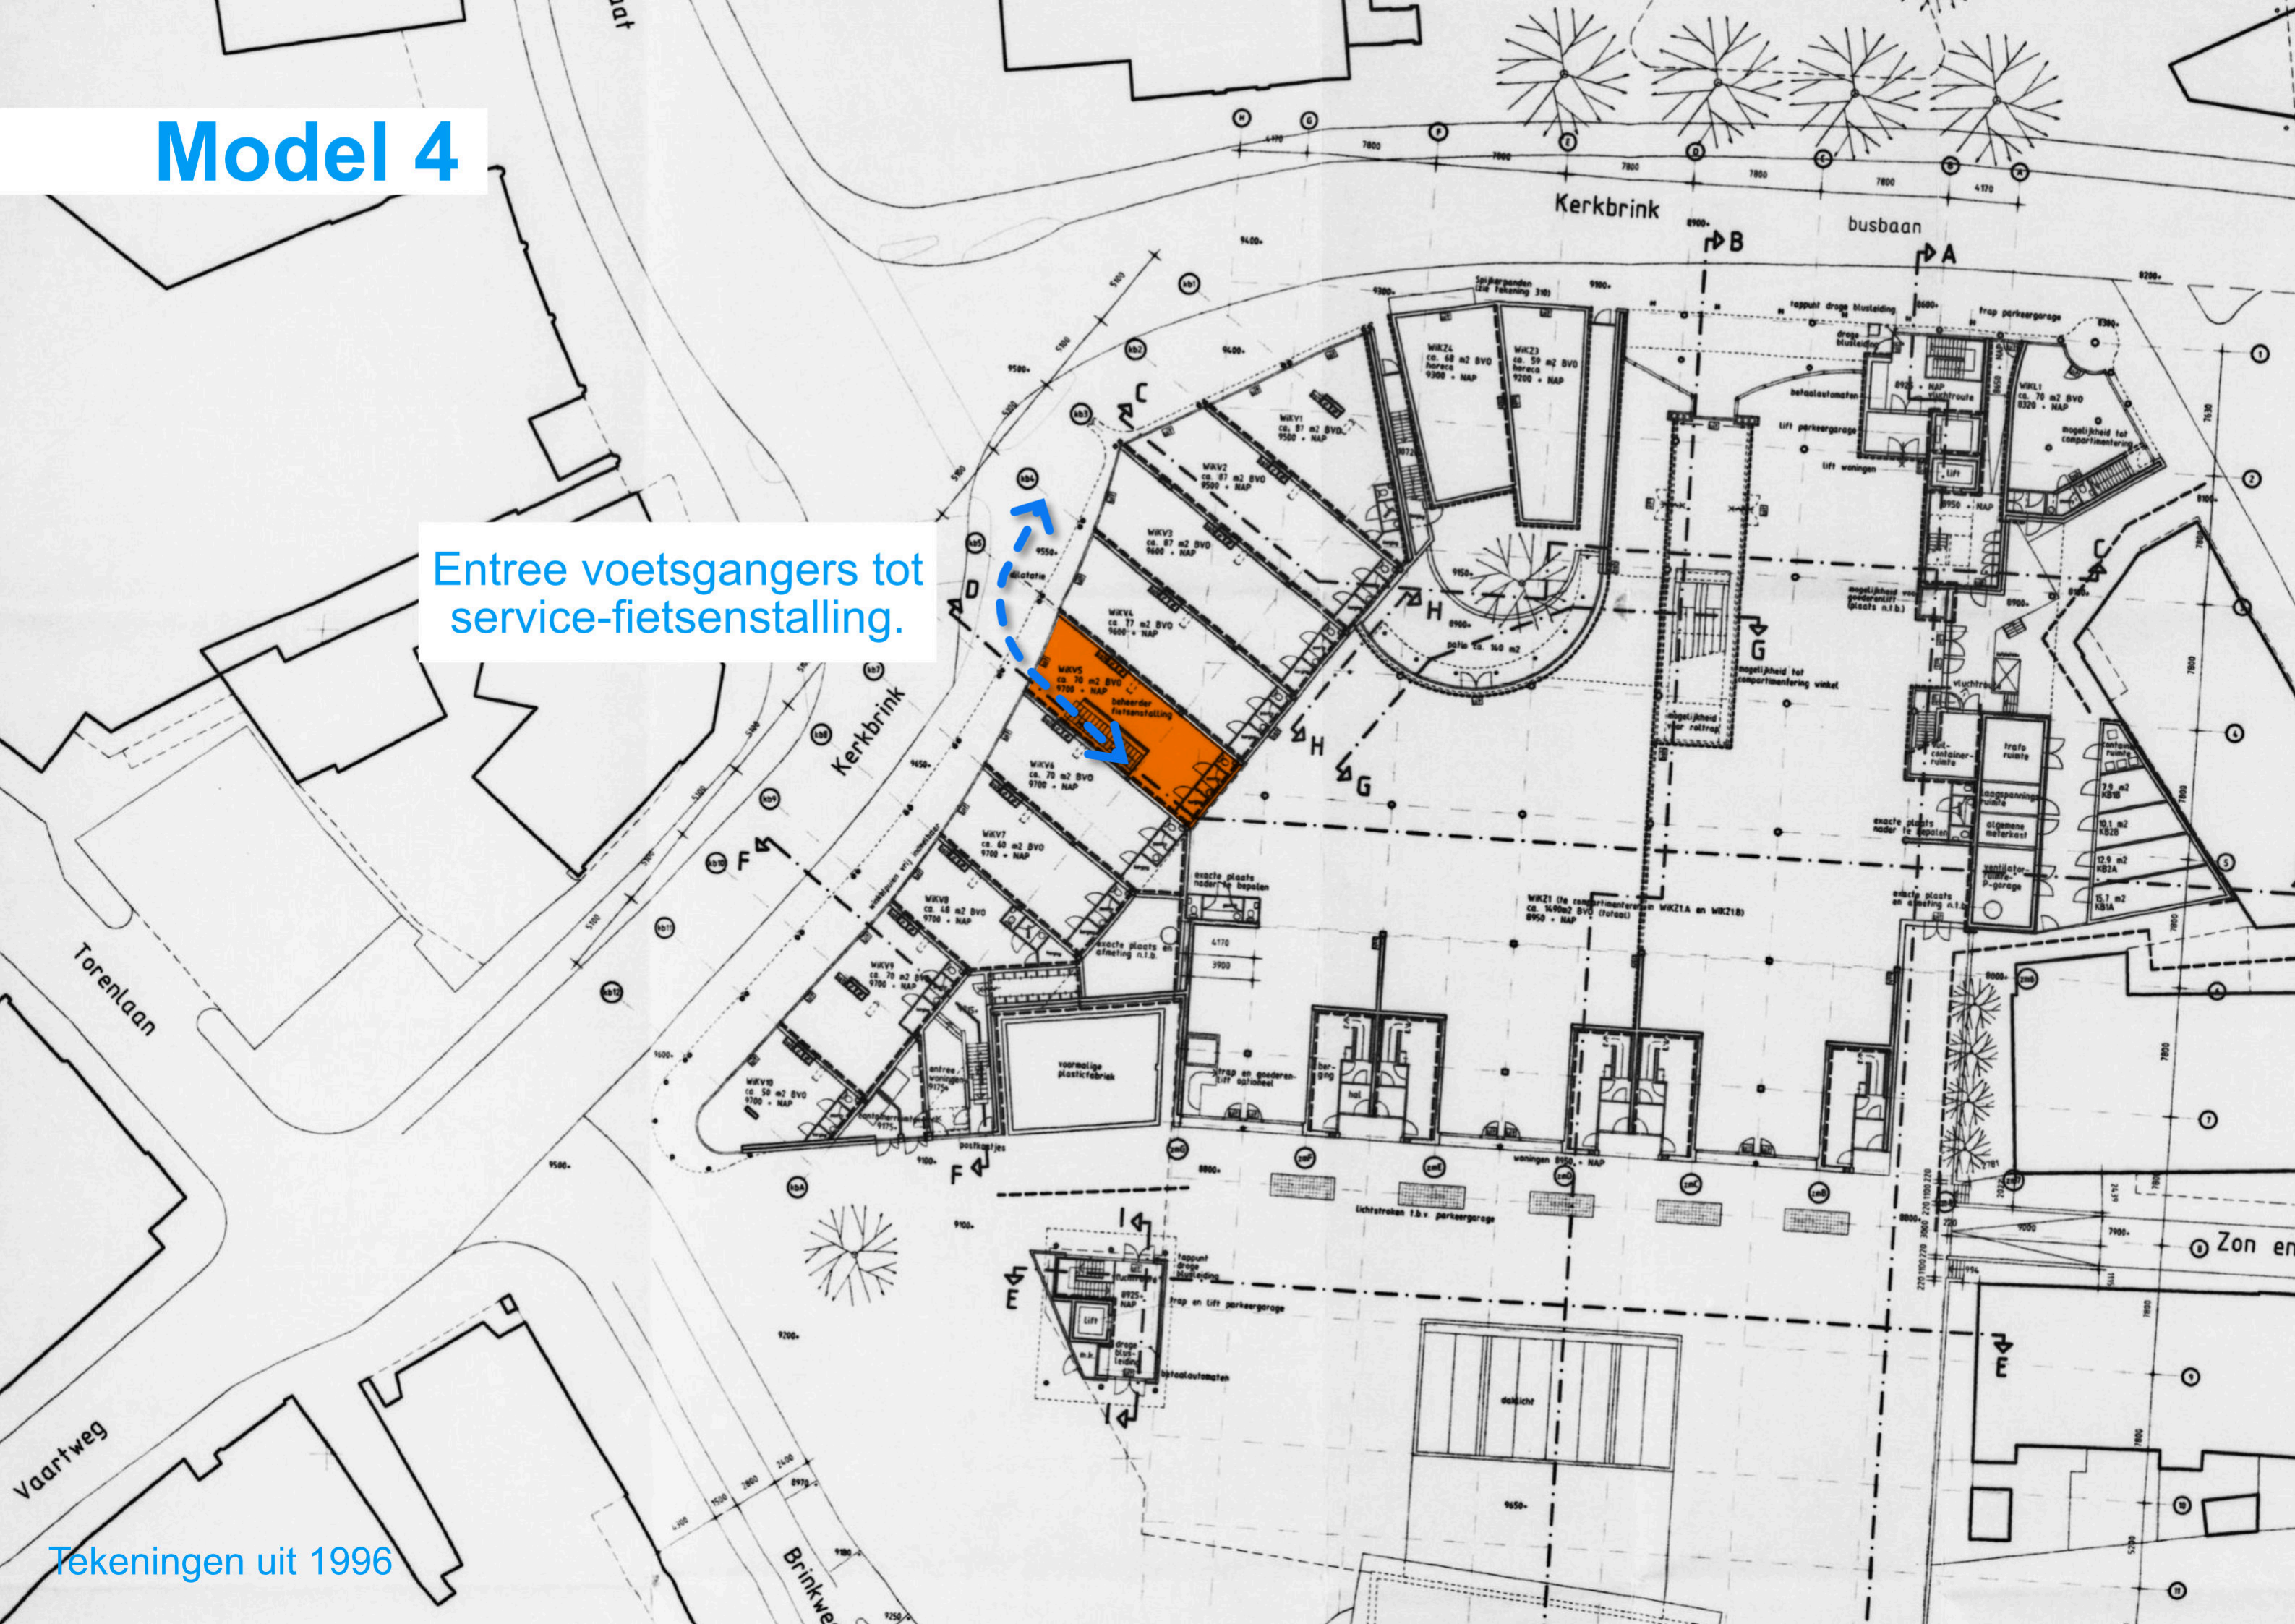


Model 4

Service-fietsenstalling.

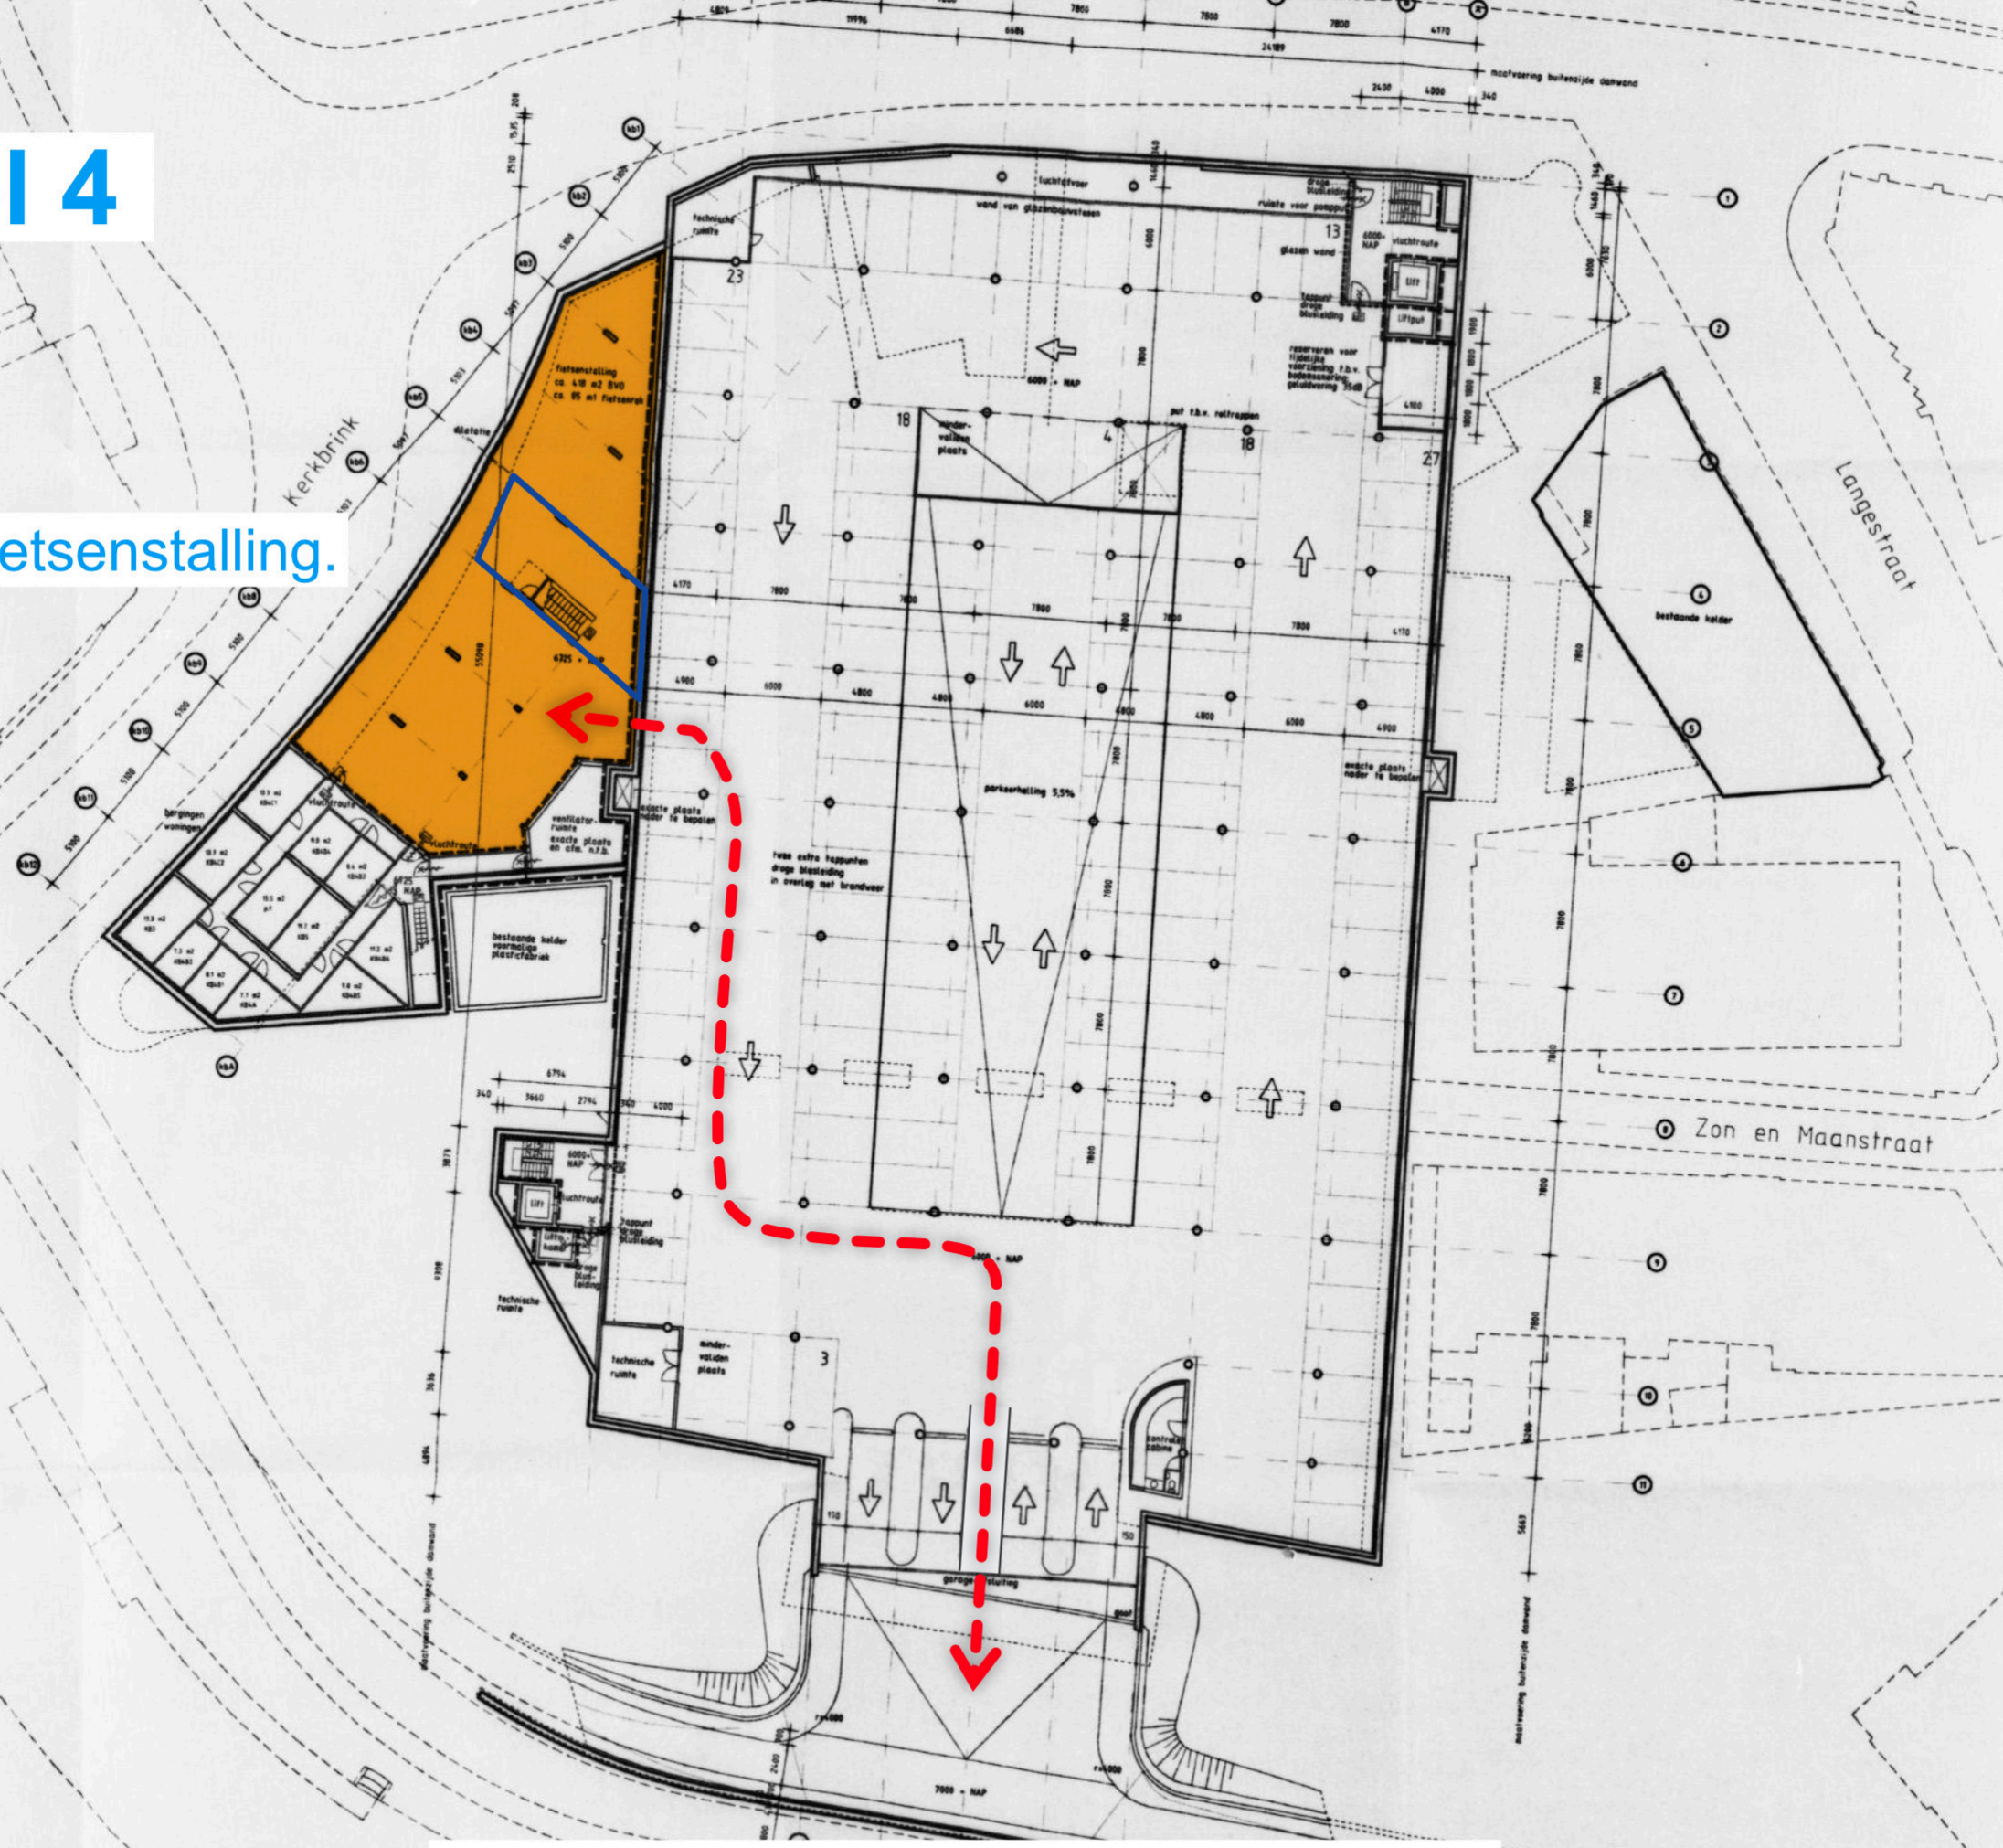

Bezoekers fietsen via de parkeergarage de stalling in en uit.

Model 4 Bezoekers fietsen via de parkeergarage de stalling in.

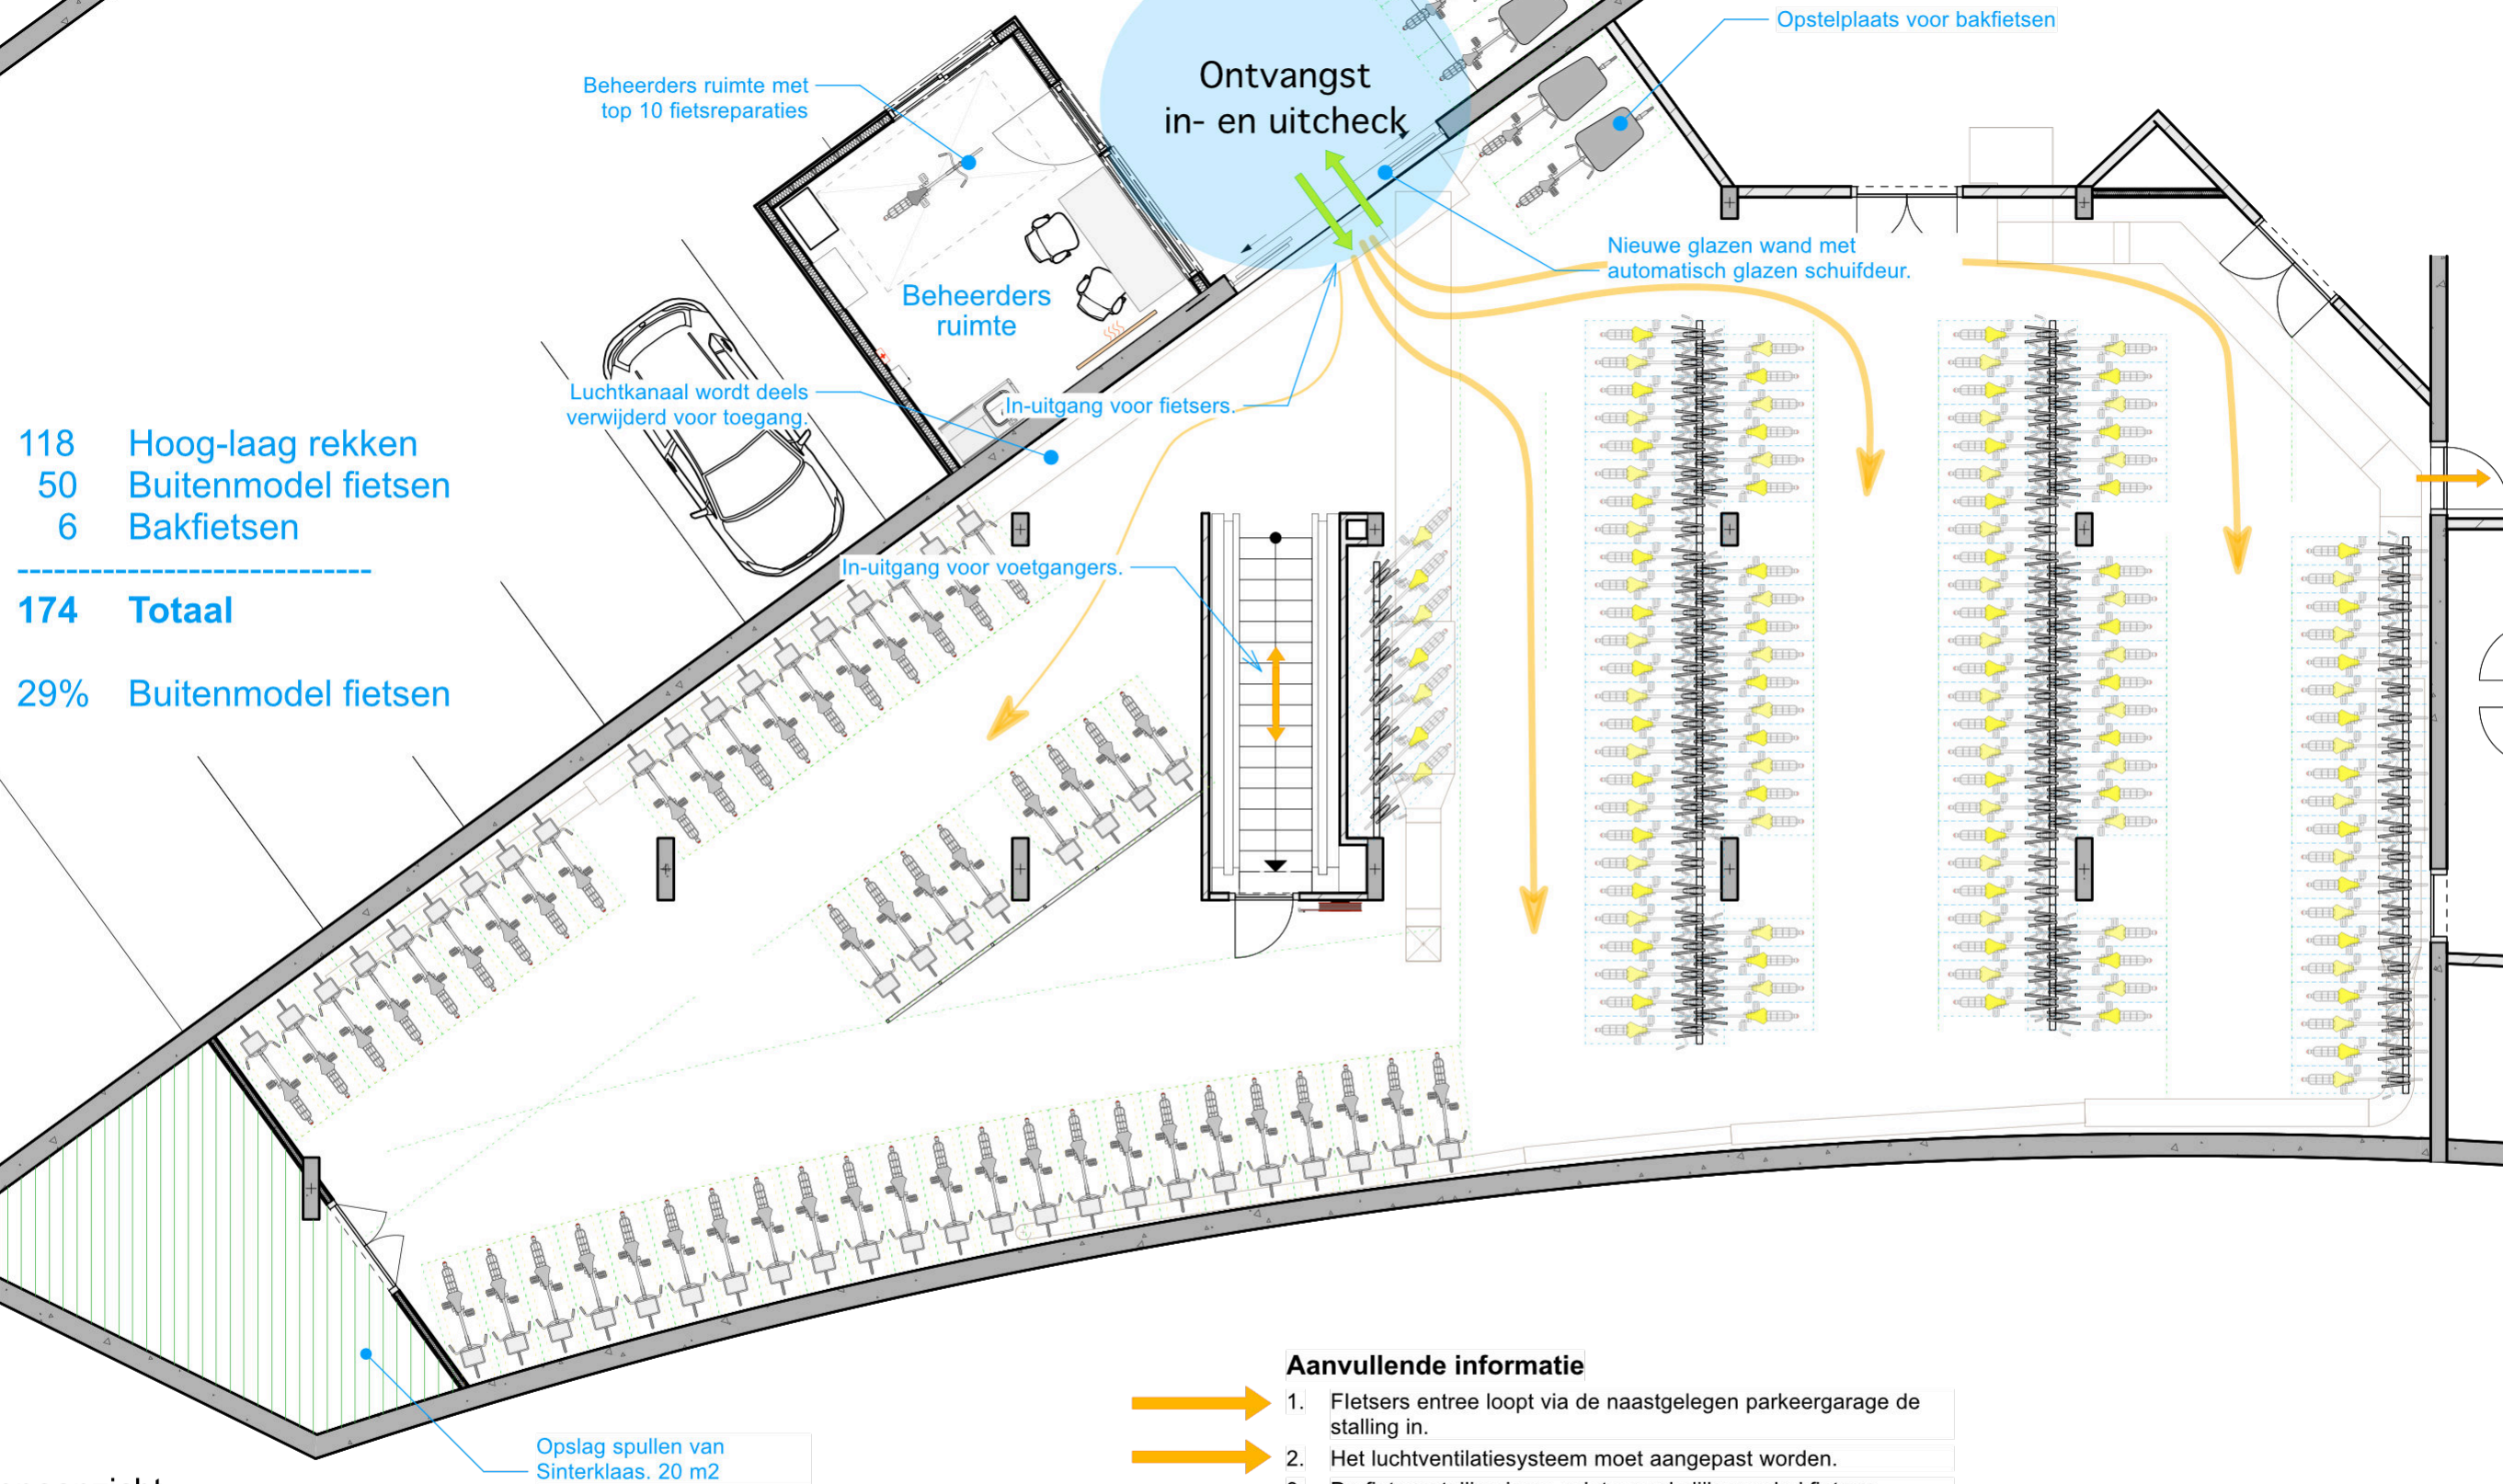

118 Hoog-laag rekken
 50 Buitenmodel fietsen
 6 Bakfietsen


174 Totaal

29% Buitenmodel fietsen

Bovenaanzicht



1:100

Typeparkeerplaatsen

 Hoog/laag rekken

 Buitenmodel fietsen

Aanvullende informatie

-  1. Fietsers entree loopt via de naastgelegen parkeergarage de stalling in.
-  2. Het luchtventilatiesysteem moet aangepast worden.
3. De fietsenstalling is nu ook toegankelijk voor bakfietsen.
4. De fietsenrekken hebben een hart-op-hart afstand van 40 cm.
5. Bestaande deel waar nu de Sinterklaas spullen staan is nu een eigen afgesloten ruimte.
6. Heldere verdeling;
 - rechts ruimte voor de 'gewone' fiets,
 - en links ruimte voor het buitenmaatse model.

Model 4




View 1. De beheerruimte met fiets reparatie bevindt zich in de parkeergarage bij de ingang van de fietsenstalling.



View 2. Tussen de parkeergarage en de fietsenstalling is een automatische schuifdeur geplaatst.



View 3.

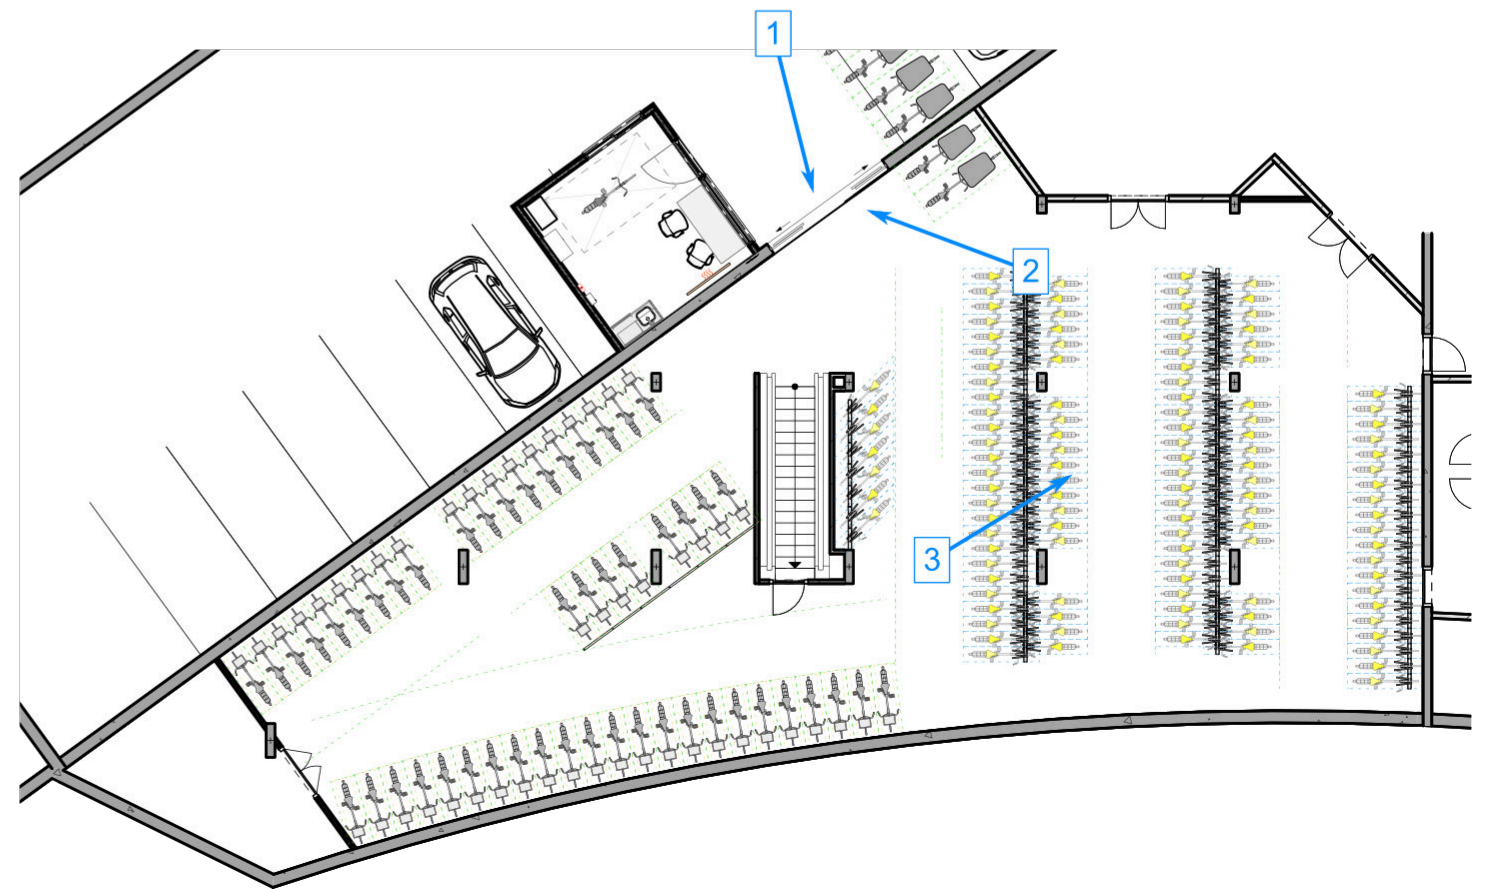

Model 4



FIETSENSTALLING
Kerkbrink

Bestaande situatie

Model 4



Bestaande situatie

Model 4



Bestaande situatie

