

Modellen Fietsenstalling Kerkbrink entree via De Gooische Brink



7 januari 2025





Godfried de Graaff
06 - 444 18 337
info@GodfrieddeGraaff.nl
www.GodfrieddeGraaff.nl

Entree ruimte




Tekeningen uit 1996


Huidige situatie entree ruimte

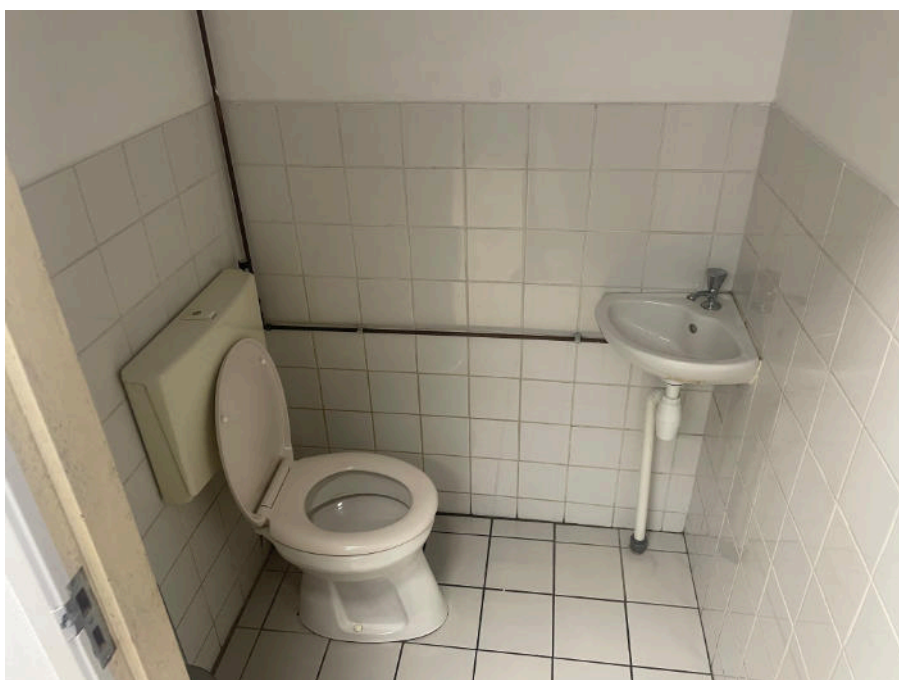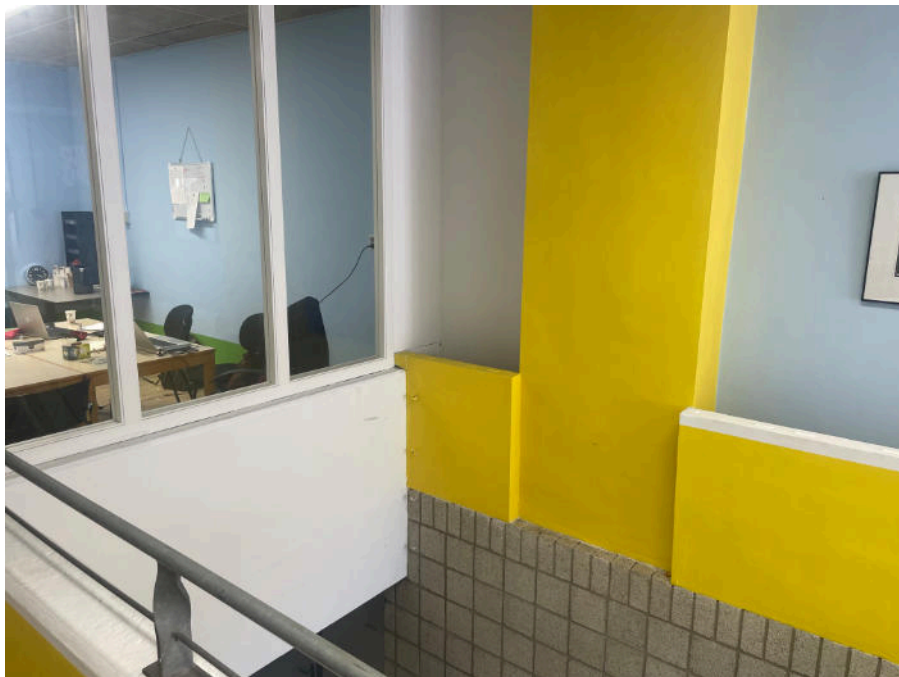


Bestaande situatie entree ruimte

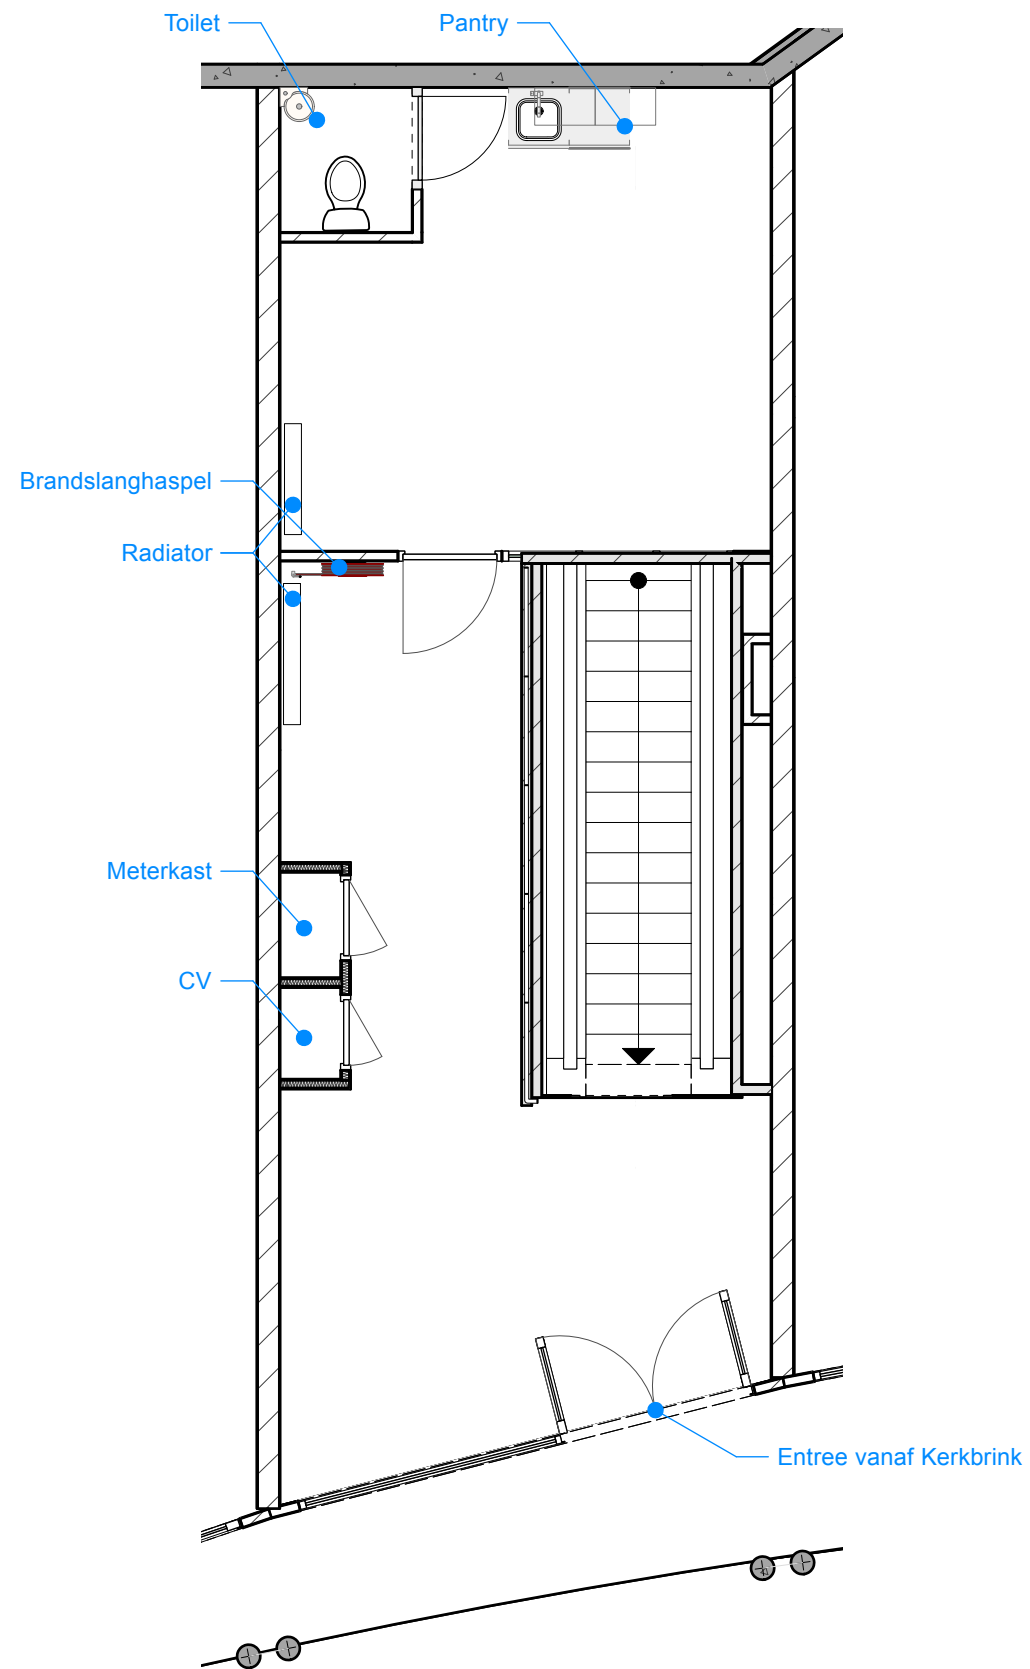

Bovenaanzicht
1:75

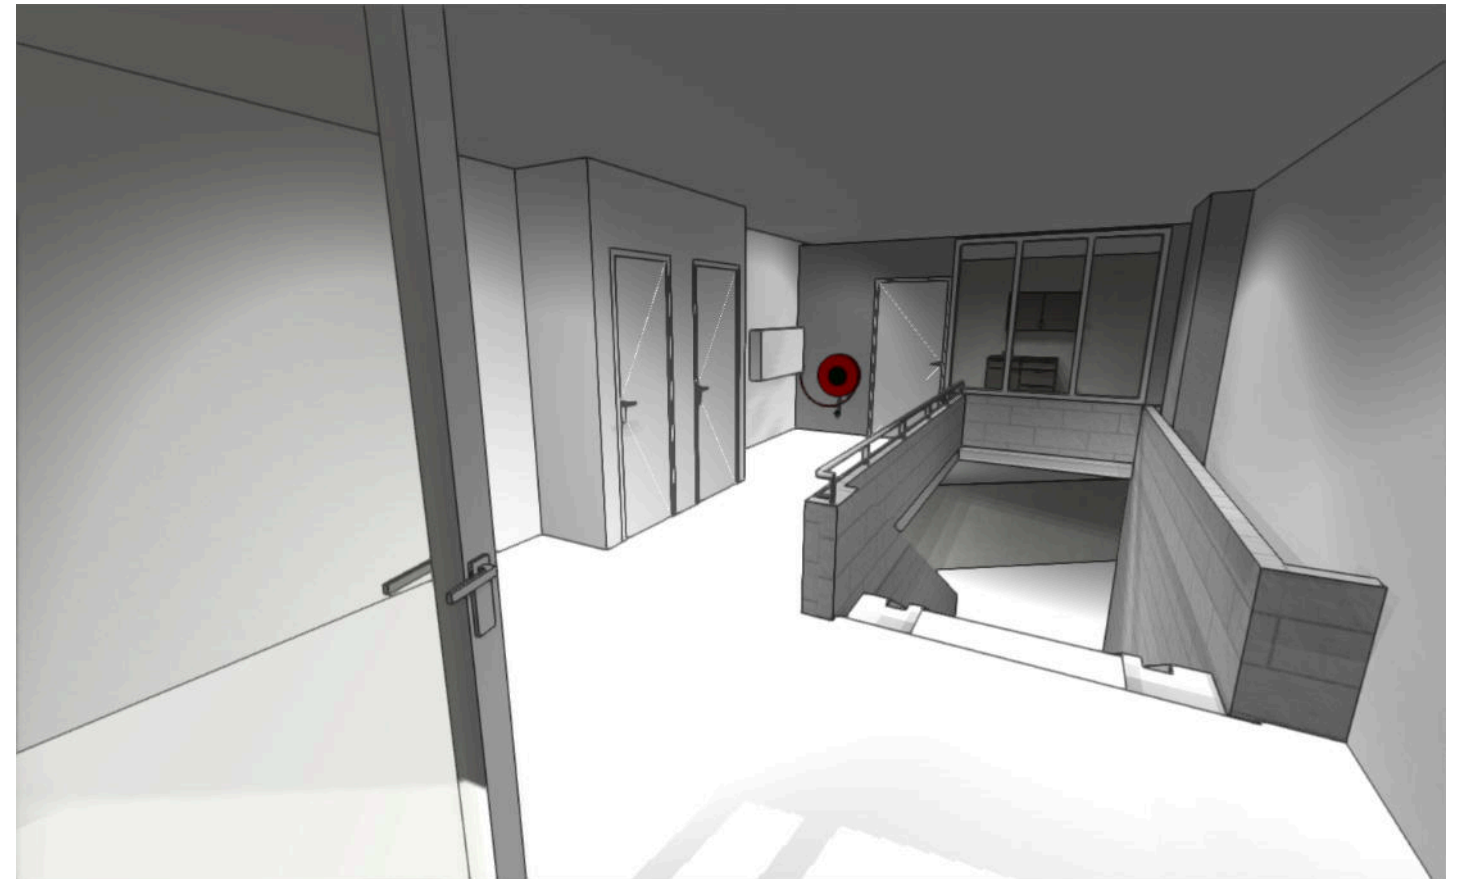

Kijkend vanaf de toegangsdeur naar binnen.

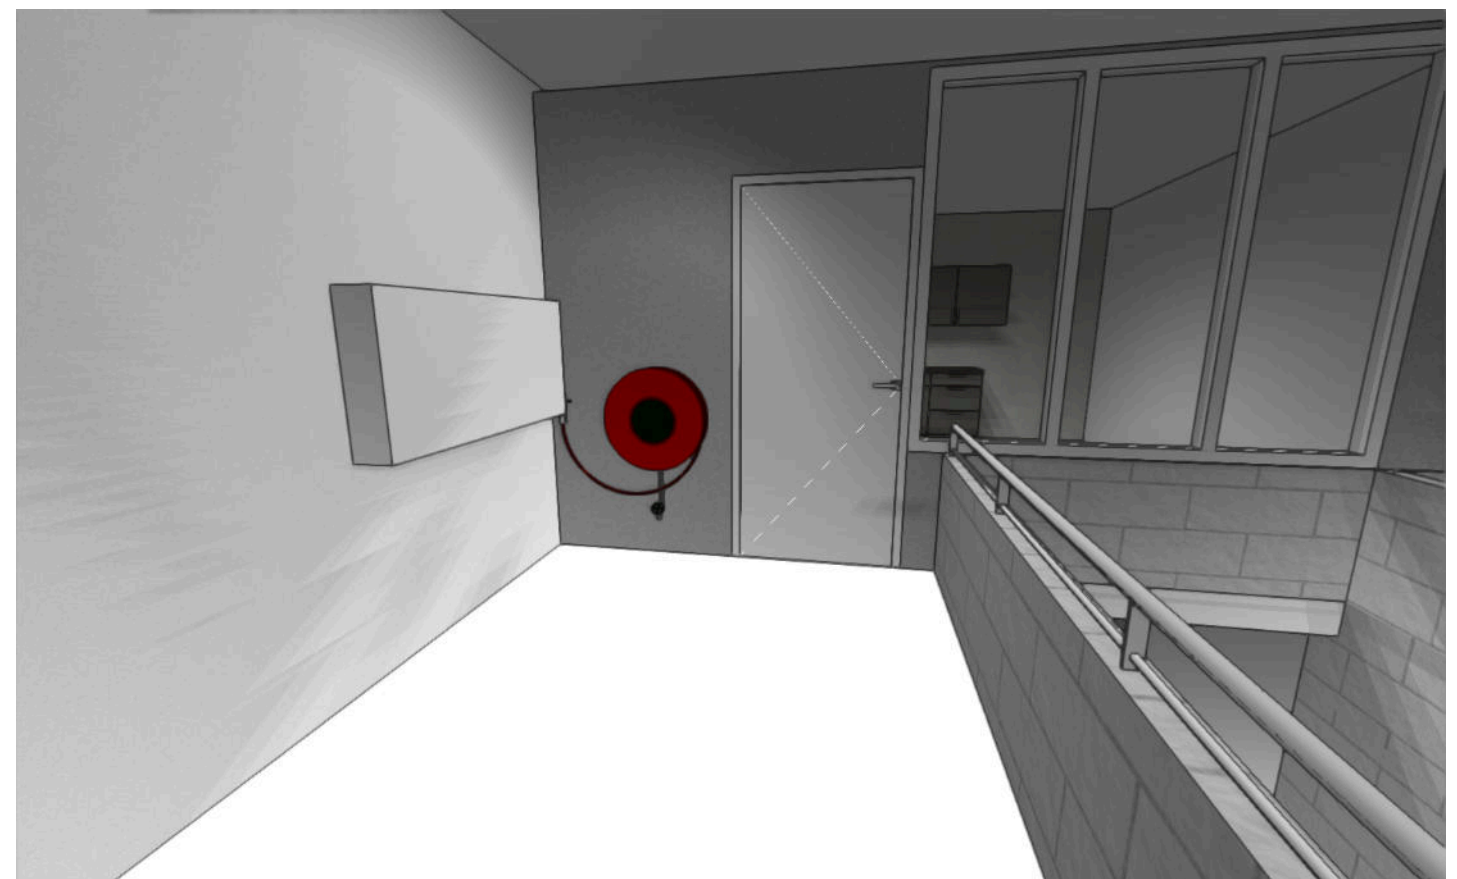

Kijkend langs de trap naar achteren.

Mogelijke extra service

Naast de fietsenstalling kunnen er nog meer voorzieningen worden aangeboden aan de bezoekers en bewoners van Hilversum.



Buggy uitleen




Mindervaliden toilet



Pakketpunten voor verzenden, ontvangen en retourneren



Vergaderruimte voor de 'wijk'

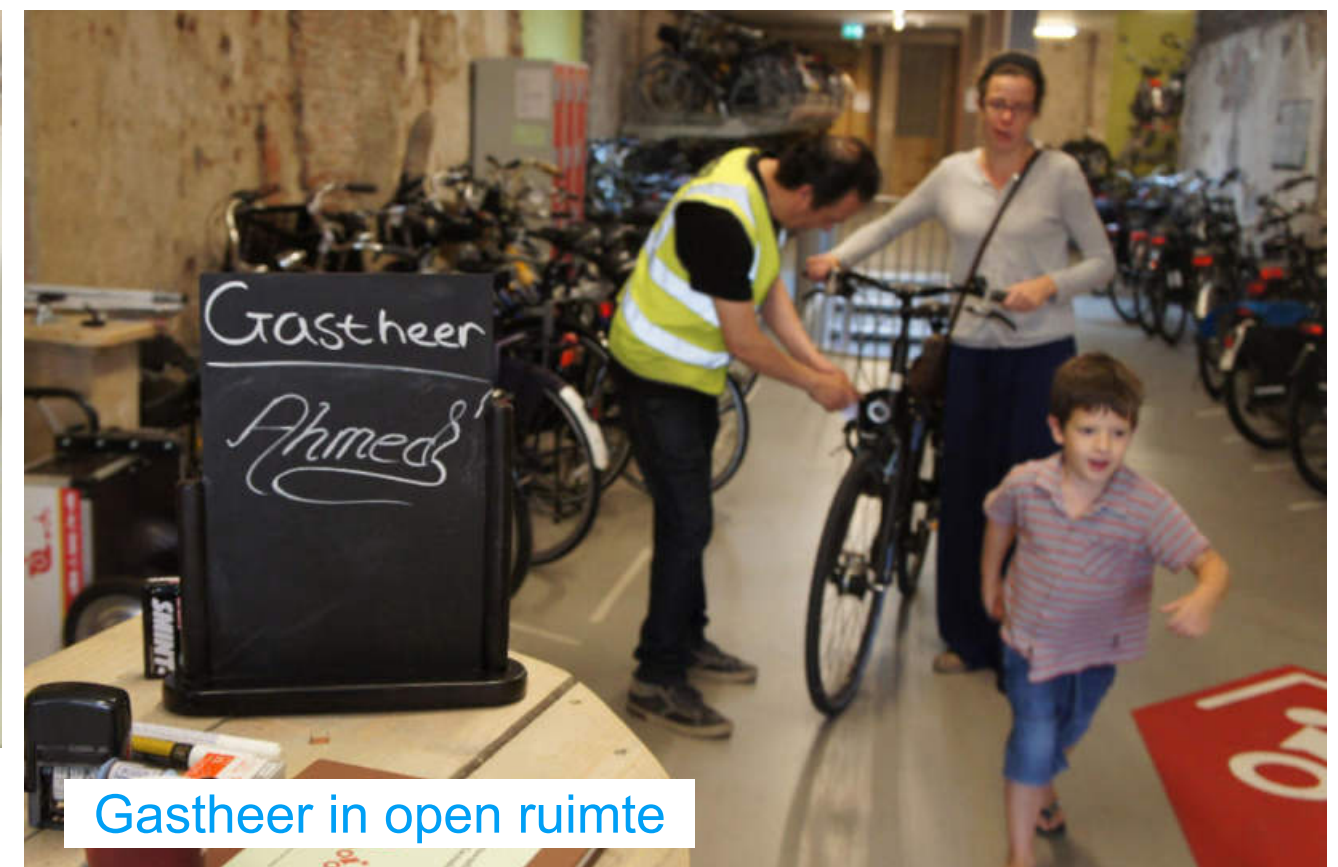

Gastheer in open ruimte






Musea etalage




Dames en heren wc



Folder rek

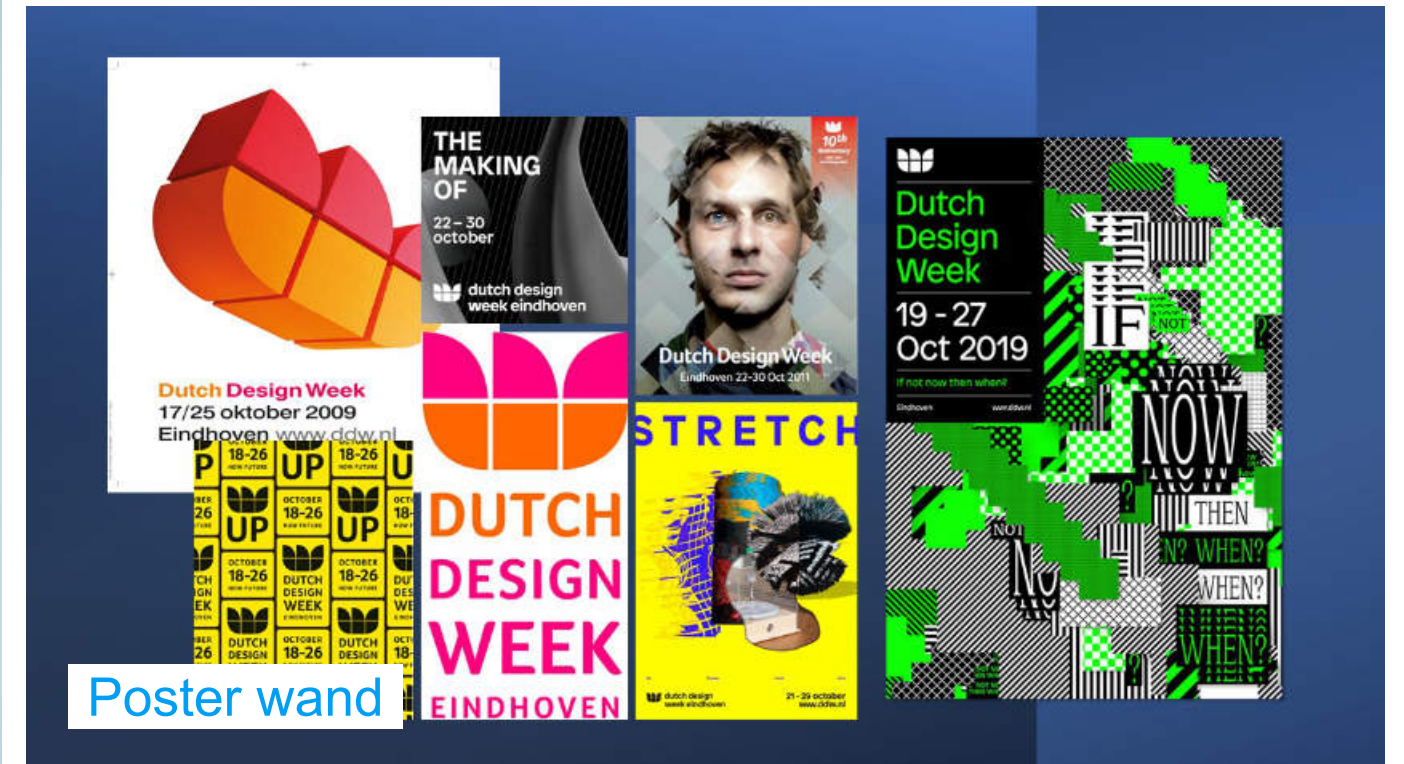

Poster wand

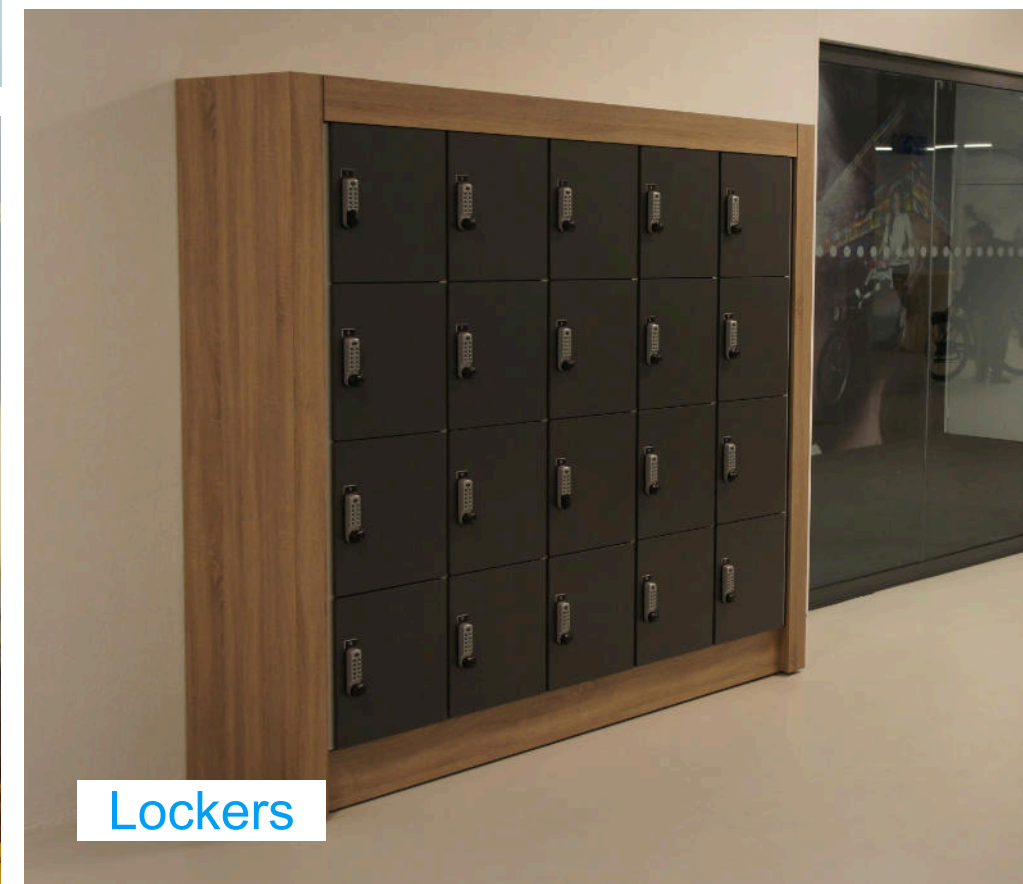


Lockers

Concept indeling entree ruimte



Model 4

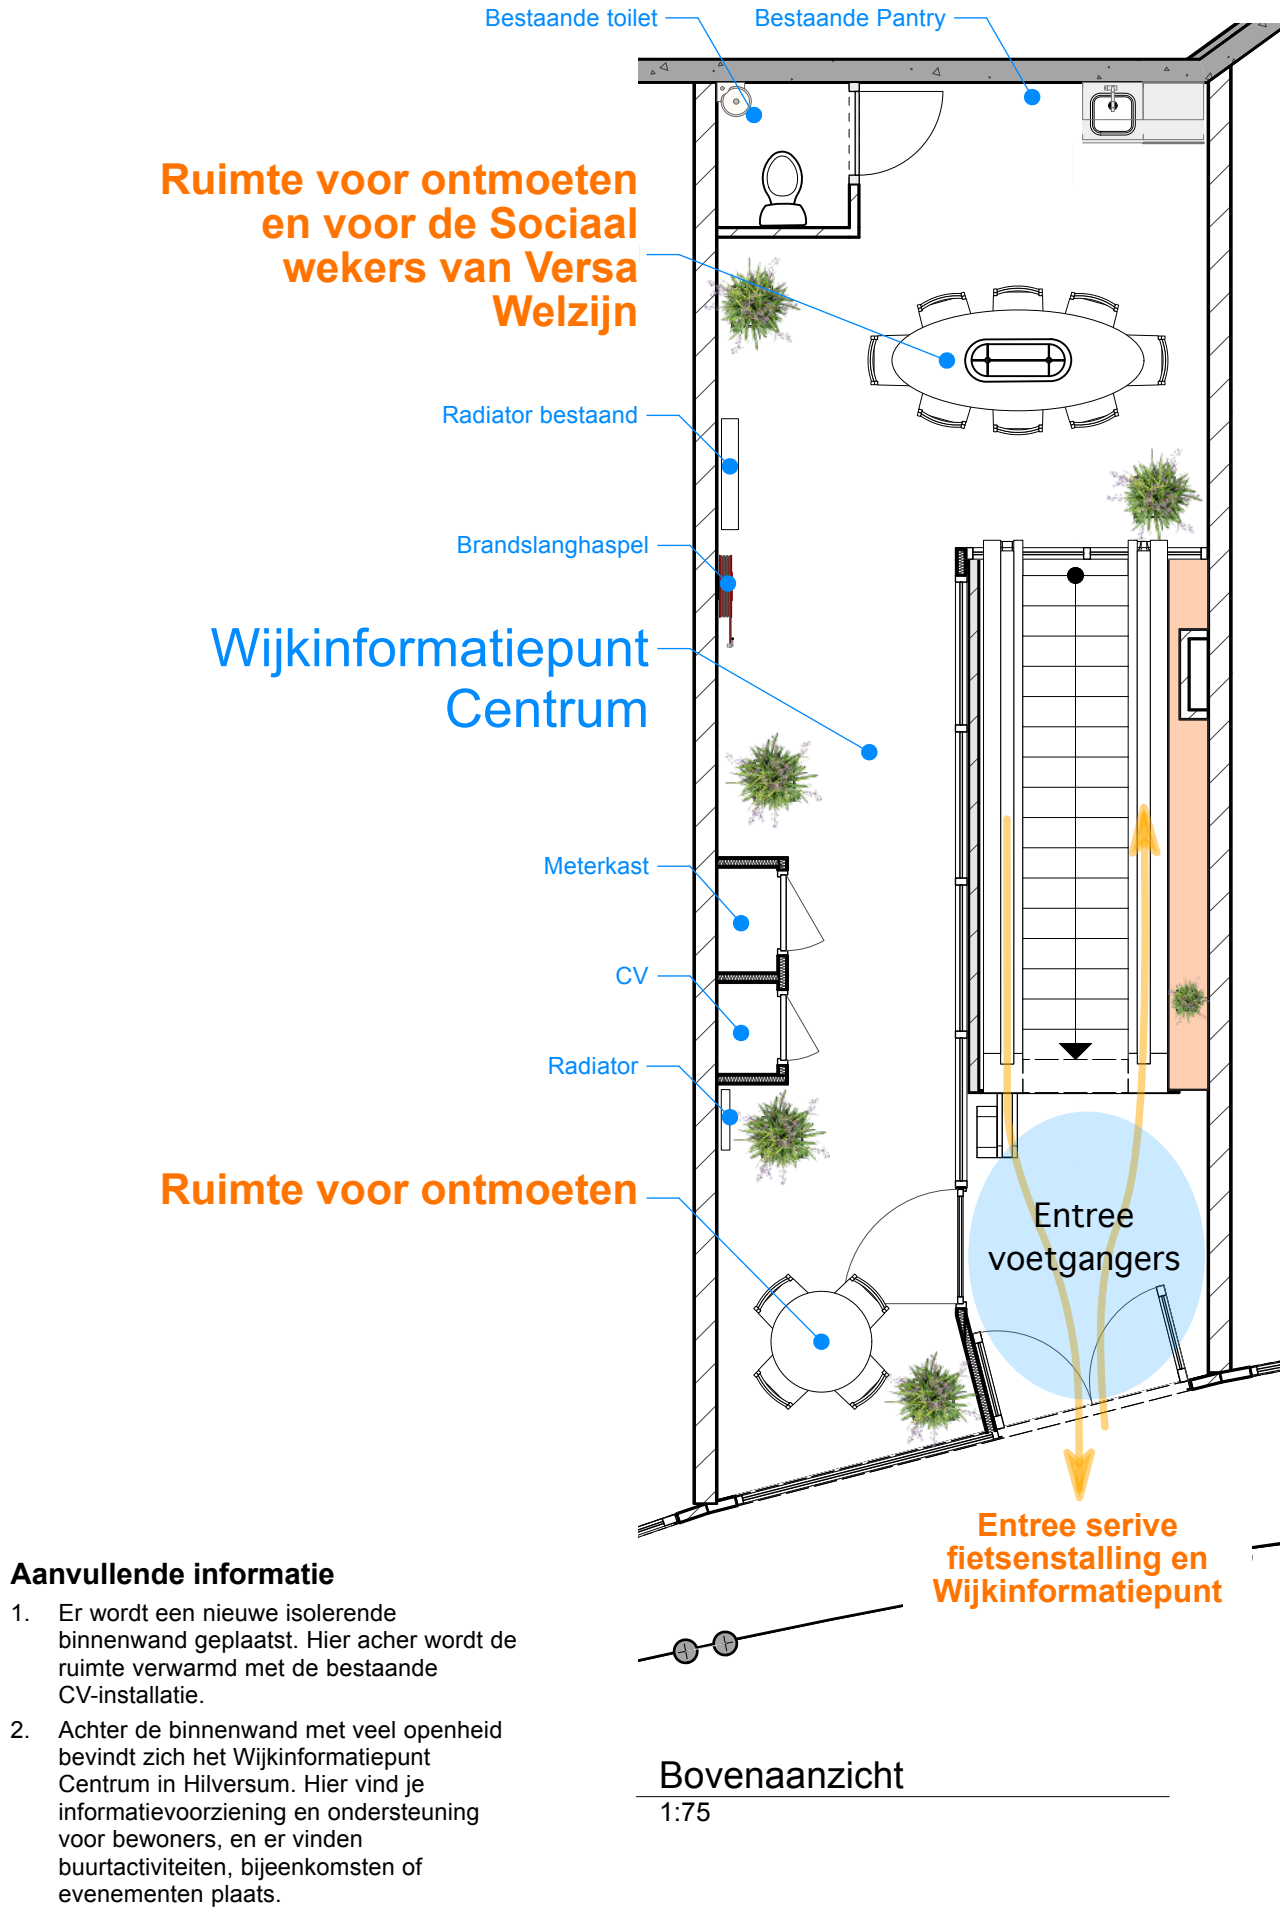

Kijkend vanaf binnen naar voren.



Achterruimte


De fiets: een welkome gast in de parkeergarage



Steeds vaker is de fiets welkom in parkeergarages die oorspronkelijk alleen voor auto's bedoeld waren. In dit model kan de bezoeker van het centrum van Hilversum eenvoudig de P-garage inrijden, de fiets veilig parkeren in de speciaal ingerichte fietsenstalling, en zorgeloos genieten van alles wat Hilversum te bieden heeft.

Model 4

Entree voetsgangers tot
service-fietsenstalling.

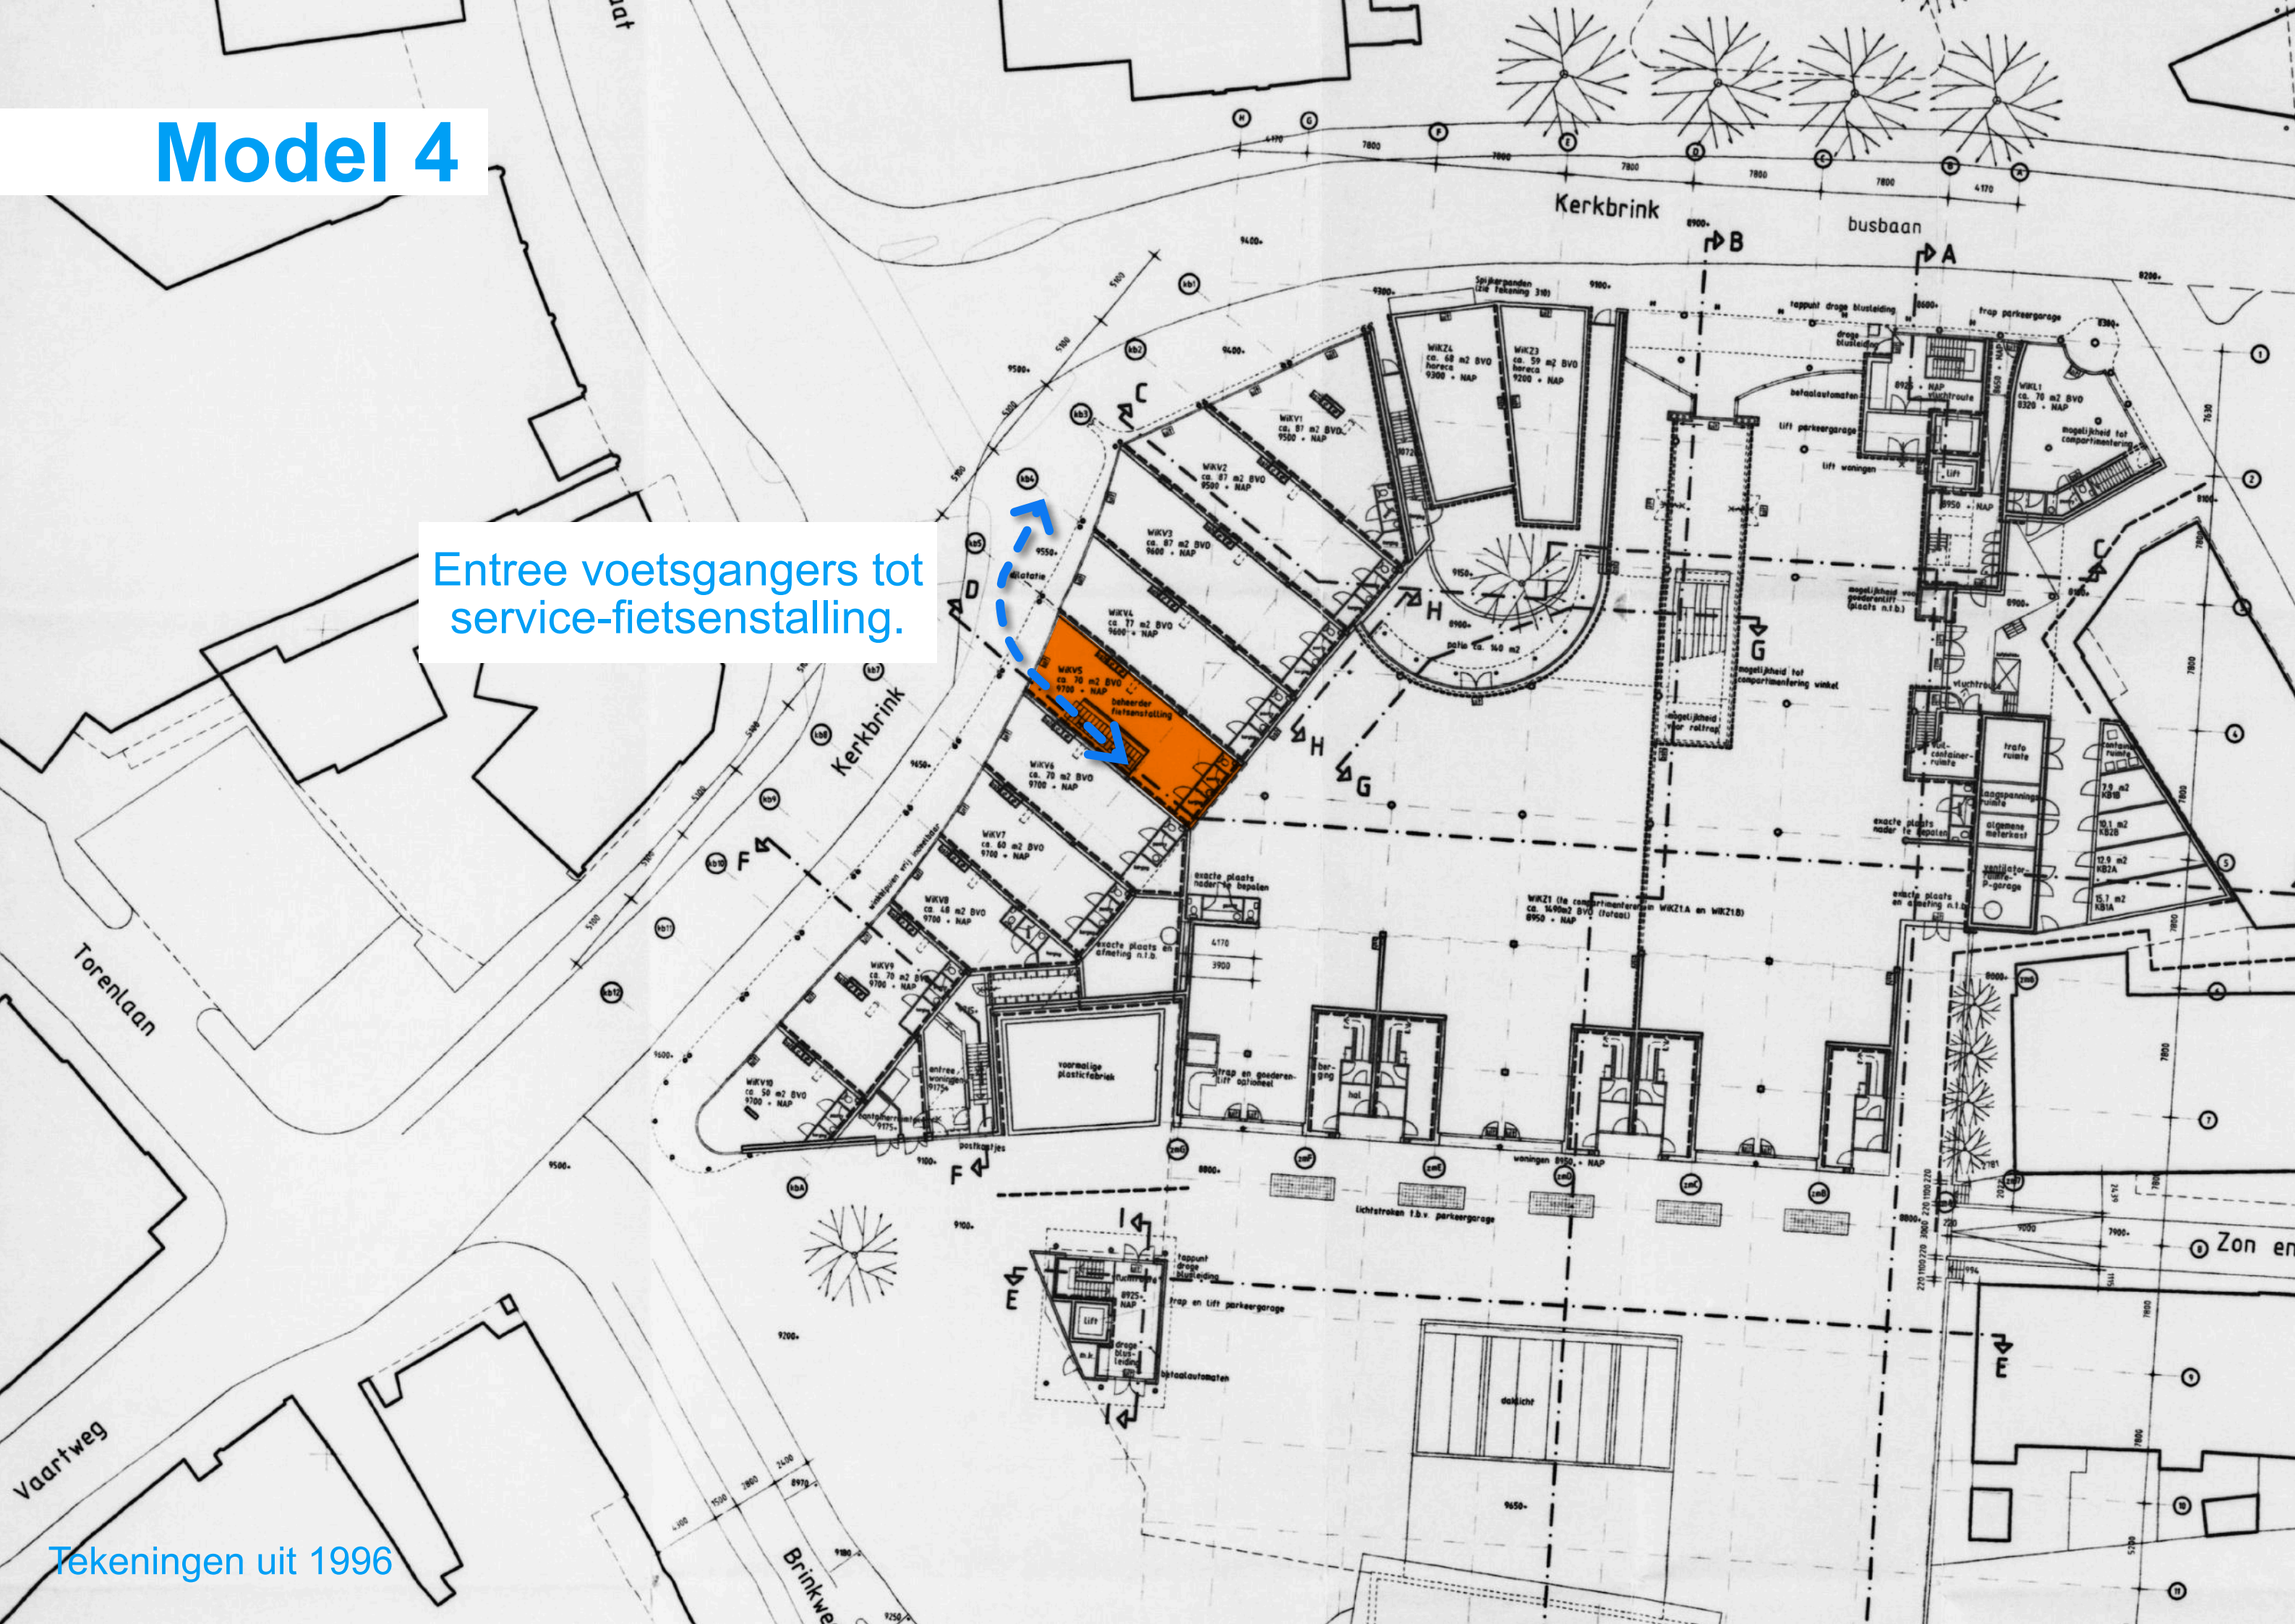


Model 4

Service-fietsenstalling.

Bezoekers fietsen via de parkeergarage de stalling in en uit.

Model 4

Bezoekers fietsen via de parkeergarage de stalling in.

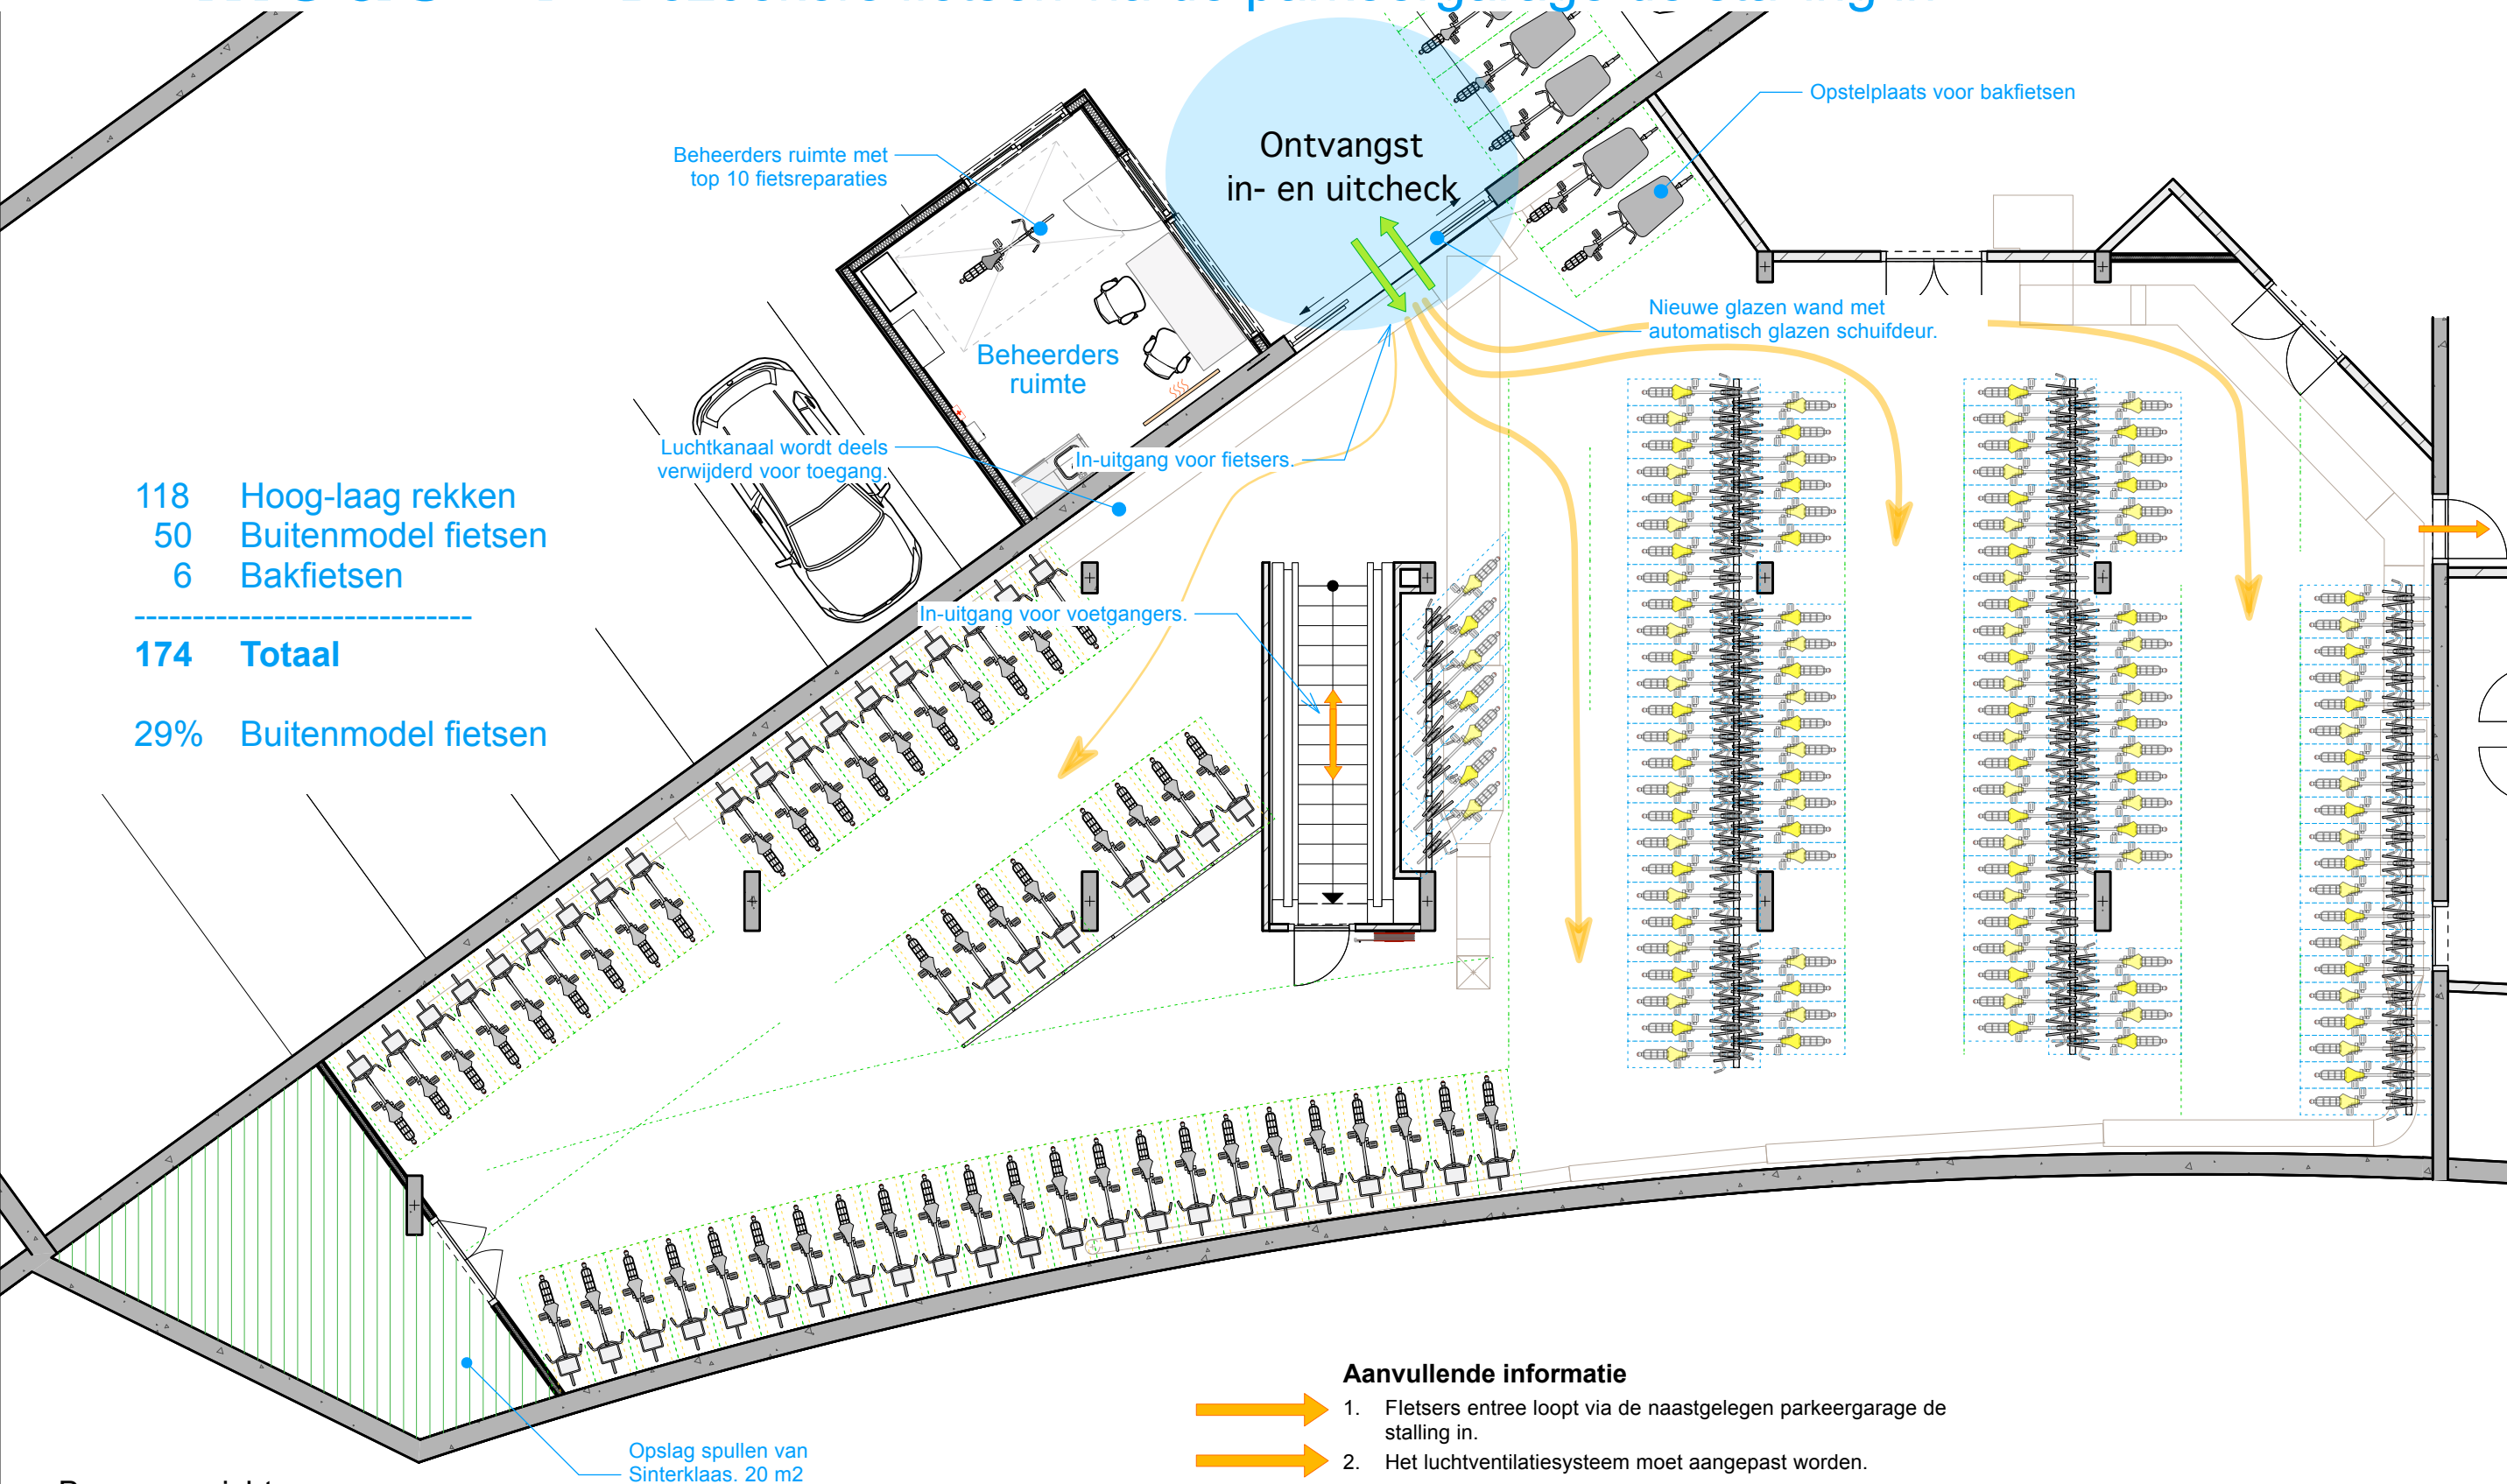

Bovenaanzicht
1:100

- Typeparkeerplaatsen
- Hoog/laag rekken
 - Buitenmodel fietsen

Aanvullende informatie

1. Fietsers entree loopt via de naastgelegen parkeergarage de stalling in.
2. Het luchtventilatiesysteem moet aangepast worden.
3. De fietsenstalling is nu ook toegankelijk voor bakfietsen.
4. De fietsenrekken hebben een hart-op-hart afstand van 40 cm.
5. Bestaande deel waar nu de Sinterklaas spullen staan is nu een eigen afgesloten ruimte.
6. Heldere verdeling;
 - rechts ruimte voor de 'gewone' fiets,
 - en links ruimte voor het buitenmaatse model.


Model 4




View 1. De beheerruimte met fiets reparatie bevindt zich in de parkeergarage bij de ingang van de fietsenstalling.



View 2. Tussen de parkeergarage en de fietsenstalling is een automatische schuifdeur geplaatst.

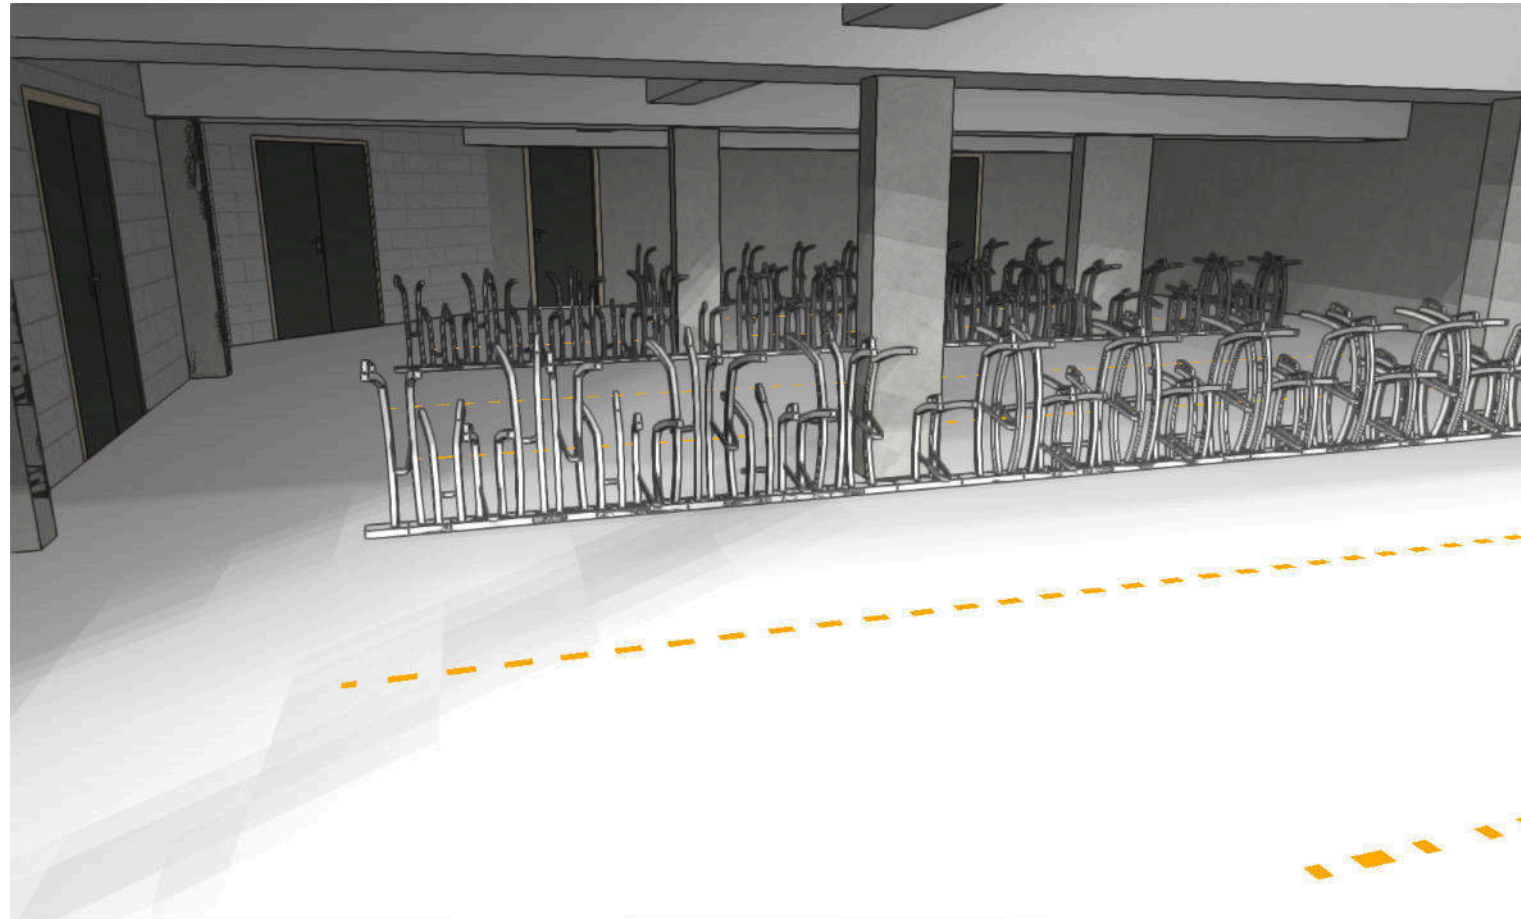

View 3.

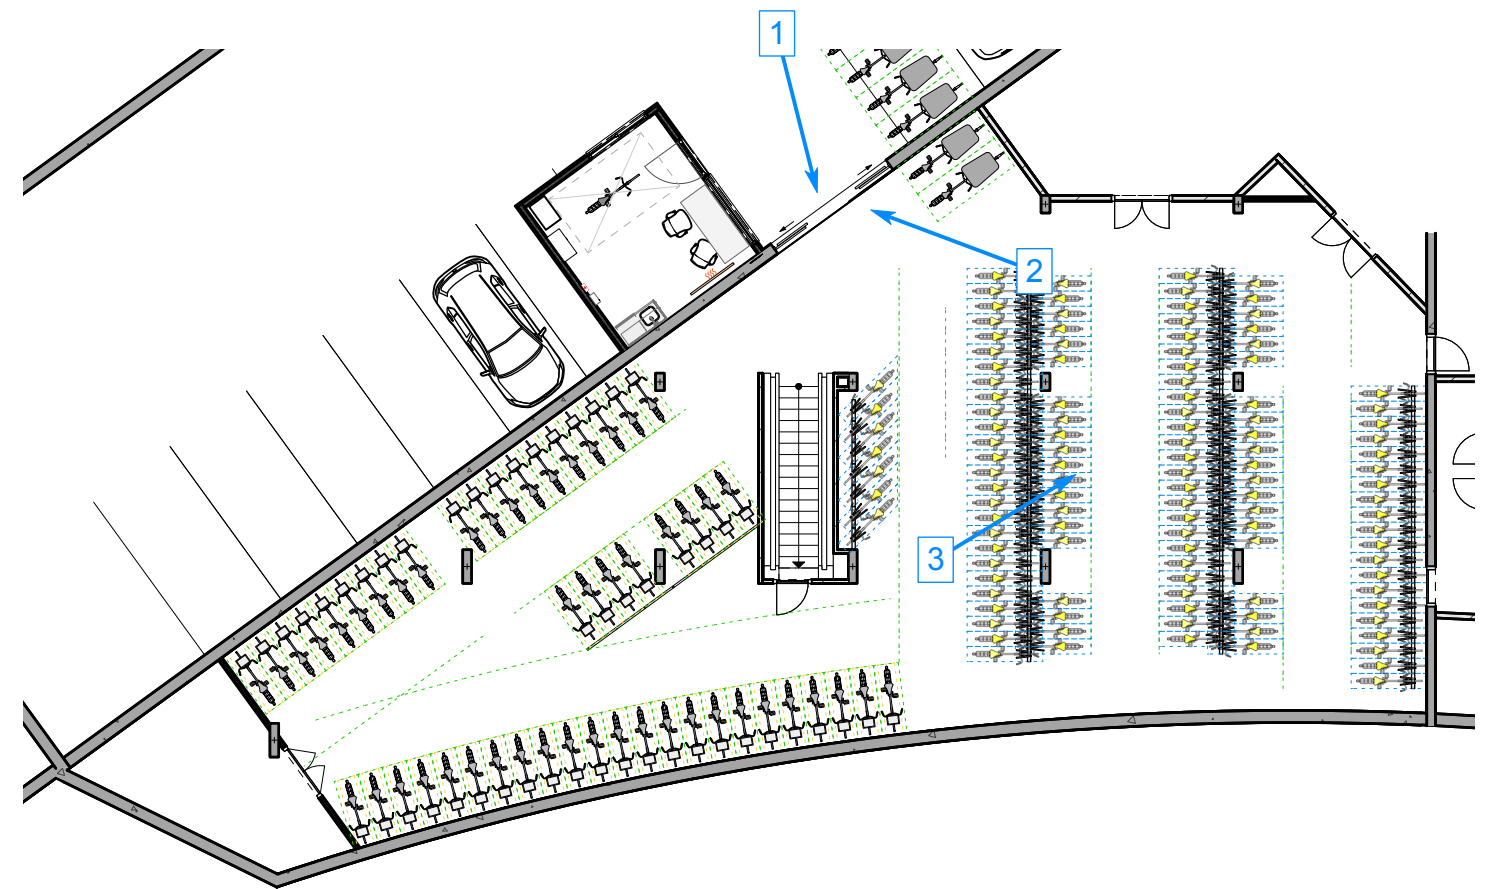

Model 4



Model 4



Bestaande situatie

Model 4



Bestaande situatie

Reverentie Nieuwegein

In het winkelcentrum Magnaplaza in Nieuwegein kun je nu ook met je fiets de parkeergarage inrijden en parkeren, terwijl deze voorheen alleen bedoeld was voor auto's. Het resultaat is erg positief, waardoor deze test definitief wordt gemaakt.



